



# GMINA POCZESNA

## MIEJSCOWY PLAN ZAGOSPODAROWANIA PRZESTRZENNEGO DLA TERENÓW POŁOŻONYCH W MIEJSCOWOŚCI SŁOWIK

25 0 25 50 m



SKALA 1:1000

### LEGENDA:

Oznaczenia graficzne będące obowiązującymi ustaleniami planu:

- GRANICA OBSZARU OBJĘTEGO MIEJSCOWYM PLANEM ZAGOSPODAROWANIA PRZESTRZENNEGO
- LINIA ROZGRANICZAJĄCA TERENY O RÓŻNYM PRZEZNACZENIU LUB RÓŻNYCH ZASADACH ZAGOSPODAROWANIA
- NIEPRZEKRACZALNA LINIA ZABUDOWY

Literowe i barwne oznaczenia graficzne dotyczące przeznaczenia terenów:

**2MN** TEREN ZABUDOWY MIESZKANIOWEJ JEDNORODZINNEJ


Oznaczenia informacyjne:

- LINIE WYMIAROWANIA (WYMIAR PODANY W METRACH)
- KRAWĘDŹ JEZDNI (DROGA GMINNA - UL. PODLASKA)

### WYRYS ZE STUDYUM UWARUNKOWAŃ I KIERUNKÓW ZAGOSPODAROWANIA PRZESTRZENNEGO GMINY POCZESNA


(Uchwała nr 102/XIII/19 Rady Gminy Poczesna z dnia 19 grudnia 2019 r.)

Granica obszaru objętego uchwałą w sprawie przystąpienia do sporządzenia MPZP

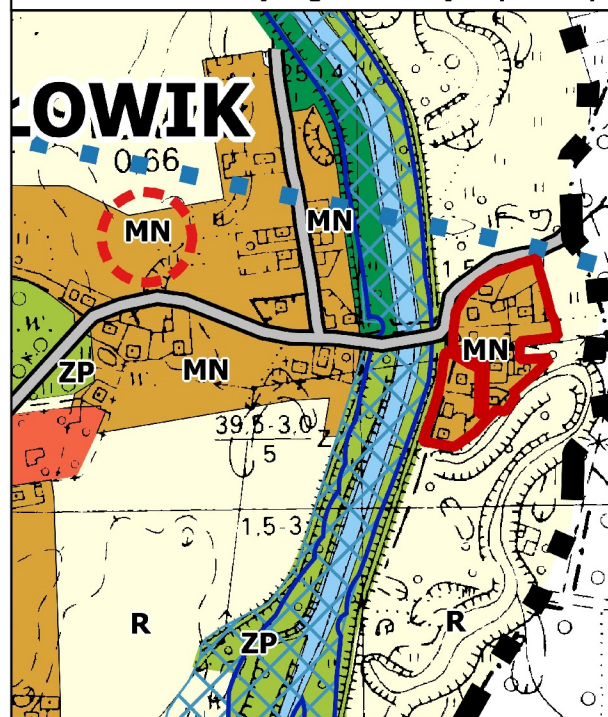

- PRZEZNACZENIE TERENÓW**
- MN** TERENY ZABUDOWY MIESZKANIOWEJ JEDNORODZINNEJ
  - R** TERENY ROLNICZE
  - ZP** TERENY ZIELENI PARKOWEJ
  - ZL** TERENY LASÓW
- KIERUNKI ROZWOJU INFRASTRUKTURY TECHNICZNEJ**
- ISTNIEJĄCY GAZOCIĄG ŚREDNIEGO CIŚNIENIA
- KIERUNKI ROZWOJU UKŁADU KOMUNIKACYJNEGO**
- DROGI GMINNE
- KIERUNKI OCHRONY ŚRODOWISKA PRZYRODNICZEGO**
- GRANICE GŁÓWNEGO ZBIORNIKA WÓD PODZIEMNYCH
- KIERUNKI OCHRONY PRZED POWODZIĄ**
- OBSZARY SZCZEGÓLNEGO ZAGROŻENIA POWODZIĄ:
- OBSZARY NA KTÓRYCH PRAWDOPODOBIENSTWO WYSTĄPIENIA POWODZI JEST WYSOKIE I WYNOŚI 10%
  - OBSZARY NA KTÓRYCH PRAWDOPODOBIENSTWO WYSTĄPIENIA POWODZI JEST ŚREDNIE I WYNOŚI 1%

Załącznik 2 do Uchwały Nr .....  
Rady Gminy Poczesna  
z dnia ..... 2023 r.

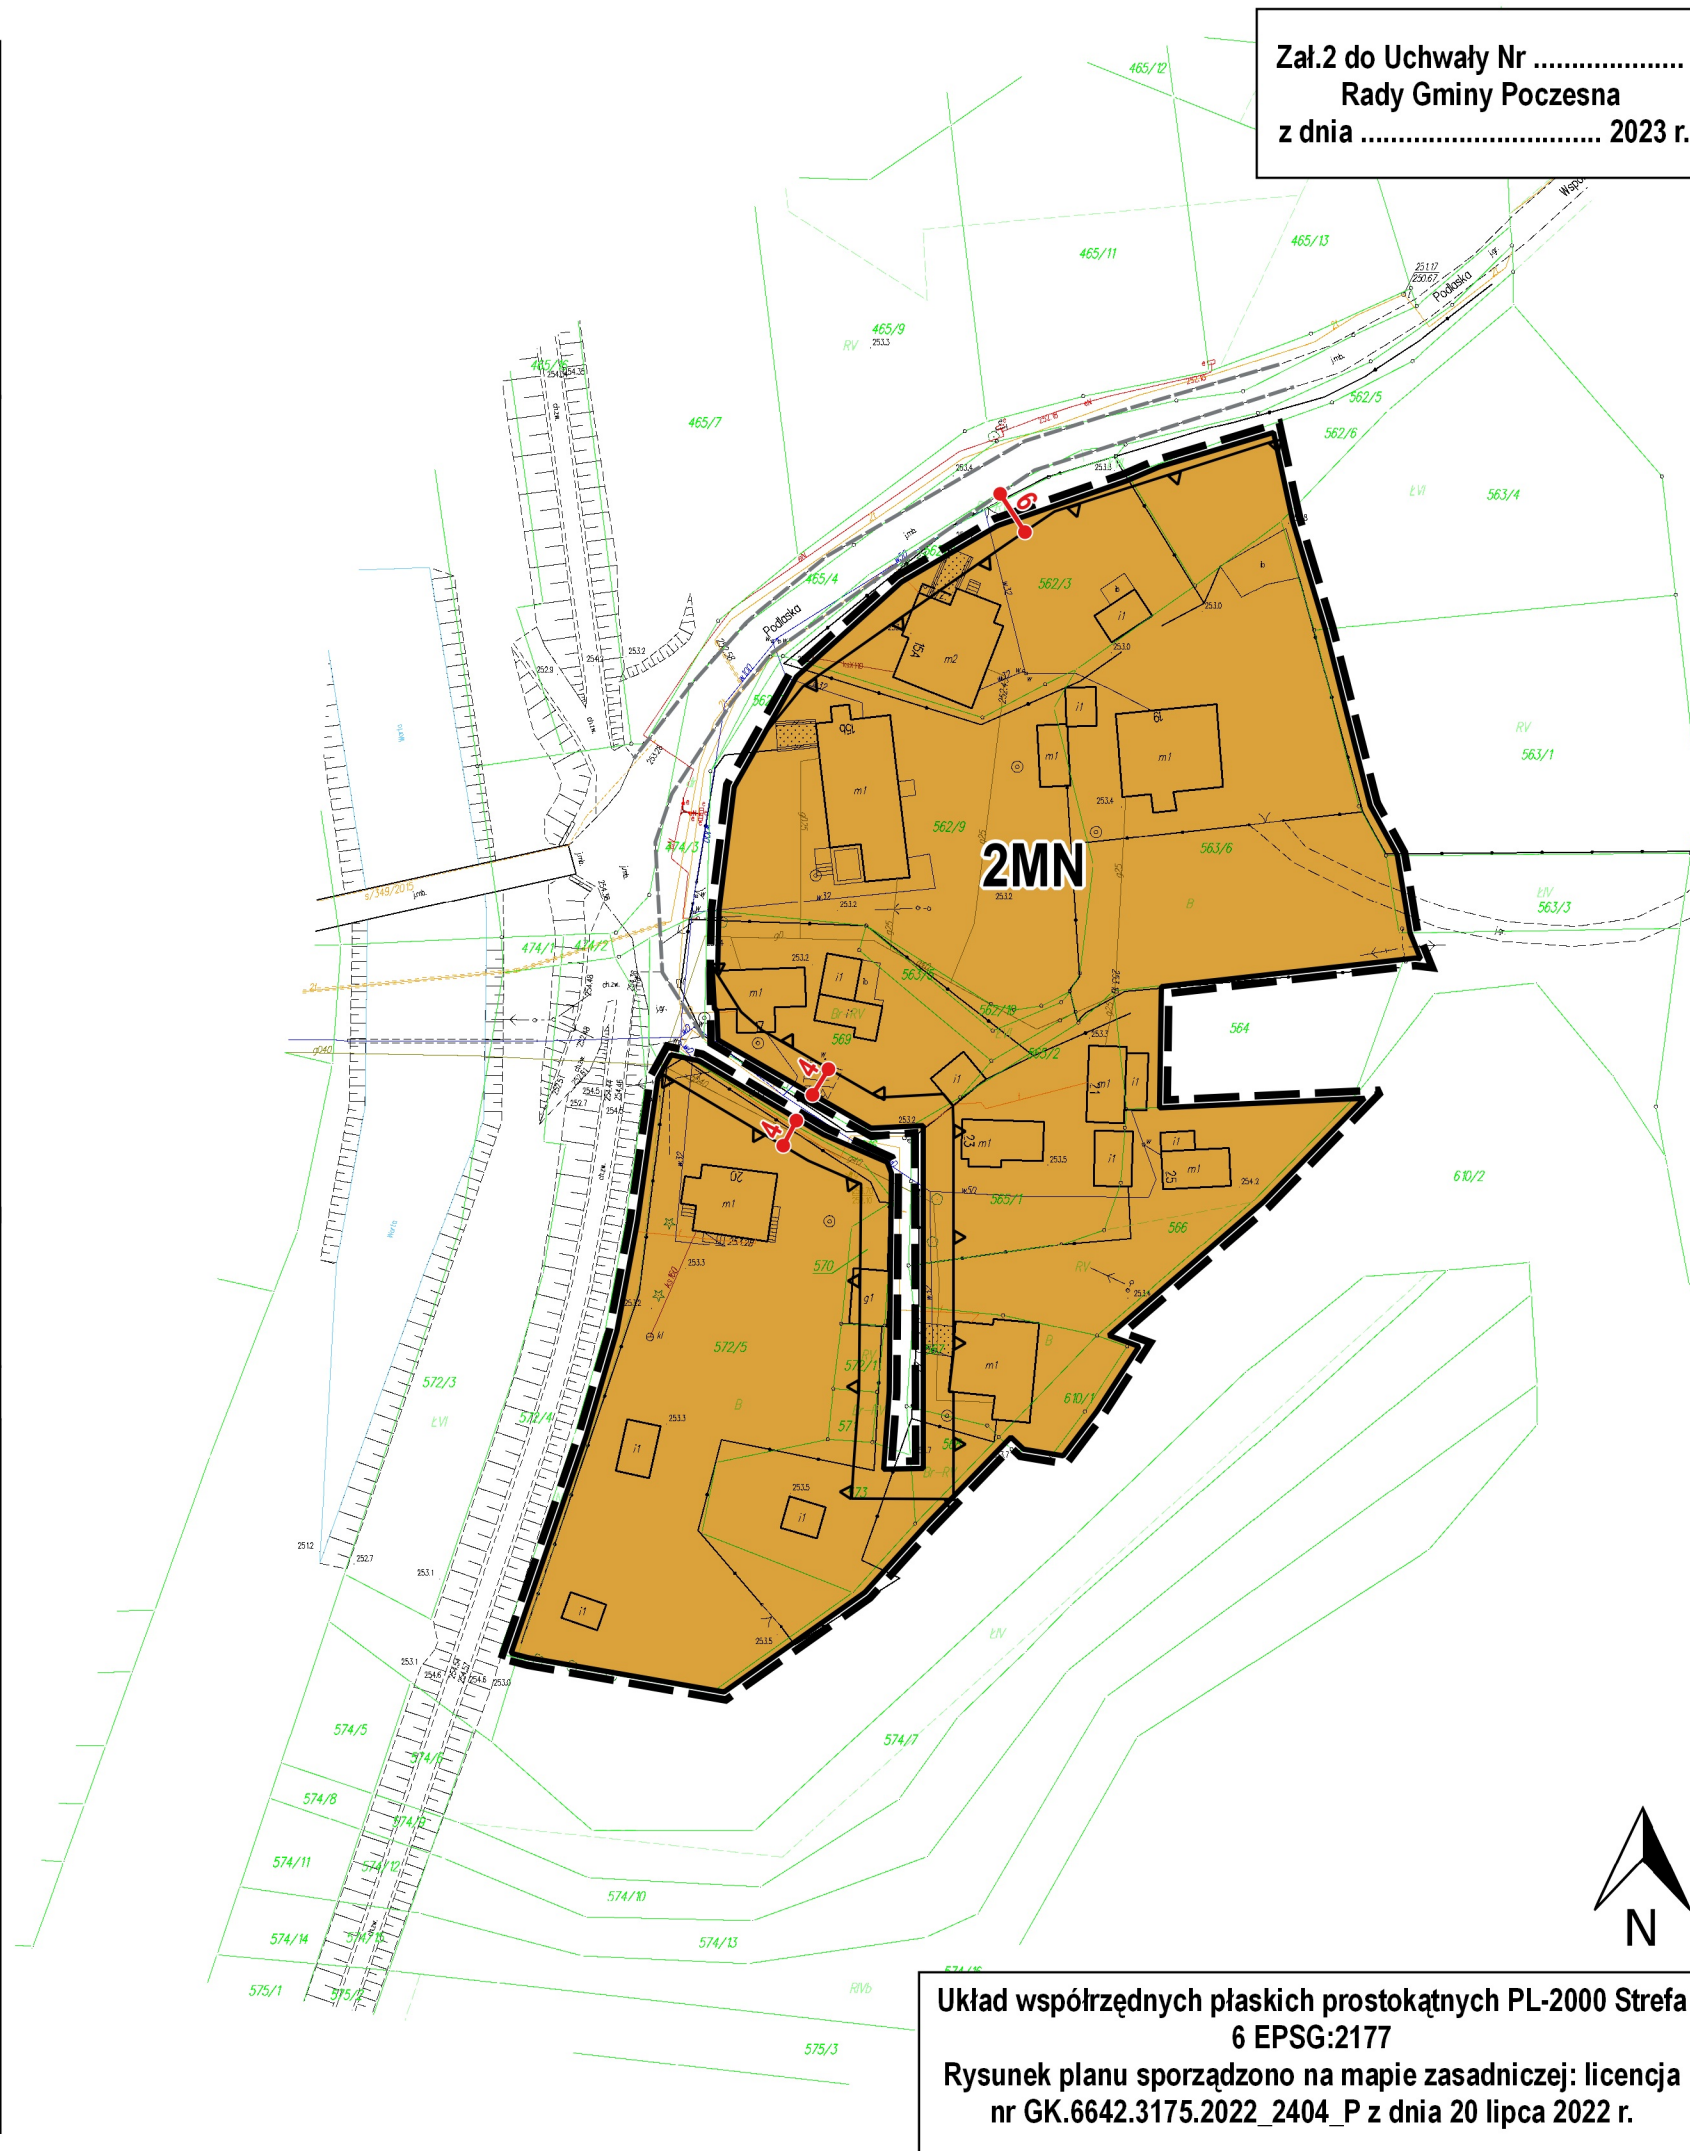

Układ współrzędnych płaskich prostokątnych PL-2000 Strefa 6 EPSG:2177  
Rysunek planu sporządzono na mapie zasadniczej: licencja nr GK.6642.3175.2022\_2404\_P z dnia 20 lipca 2022 r.