



GMINA POCZESNA

MIEJSCOWY PLAN ZAGOSPODAROWANIA PRZESTRZENNEGO DLA TERENÓW POŁOŻONYCH W MIEJSCOWOŚCI NOWA WIEŚ, KOLONIA POCZESNA, HUTA STARA B

25 0 25 50 m

SKALA 1:1000

LEGENDA:

Oznaczenia graficzne będące obowiązującymi ustaleniami planu:

--- GRANICA OBSZARU OBJĘTEGO PLANEM

— LINIE ROZGRANICZAJĄCE TERENY O RÓŻNYM PRZEZNACZENIU
LUB RÓŻNYCH ZASADACH ZAGOSPODAROWANIA

— NIEPRZEKRACZALNE LINIE ZABUDOWY

Literowe i barwne oznaczenia graficzne dotyczące przeznaczenia terenów:

1MN-U TEREN ZABUDOWY MIESZKANIOWEJ JEDNORODZINNEJ LUB
USŁUG


Oznaczenia informacyjne:

6 LINIE WYMIAROWANIA (WYMIAR PODANY W METRACH)

WYRYS ZE STUDIUM UWARUNKOWAŃ I KIERUNKÓW ZAGOSPODAROWANIA PRZESTRZENNEGO GMINY POCZESNA

(Uchwała nr 102/XIII/19 Rady Gminy Poczesna z dnia 19 grudnia 2019 r.)

Granica obszaru objętego uchwałą w sprawie przystąpienia do sporządzenia MPZP

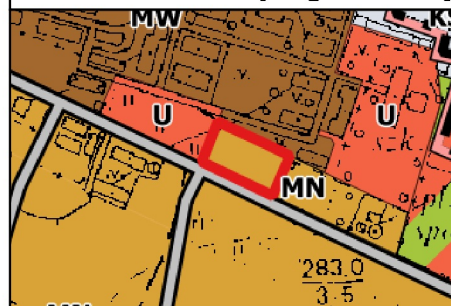

PRZEZNACZENIE TERENÓW


MN TERENY ZABUDOWY MIESZKANIOWEJ JEDNORODZINNEJ

MW TERENY ZABUDOWY MIESZKANIOWEJ WIELORODZINNEJ

KIERUNKI ROZWOJU UKŁADU KOMUNIKACYJNEGO

— DROGI GMINNE

Załącznik do Uchwały Nr
Rady Gminy Poczesna
z dnia 2022 r.

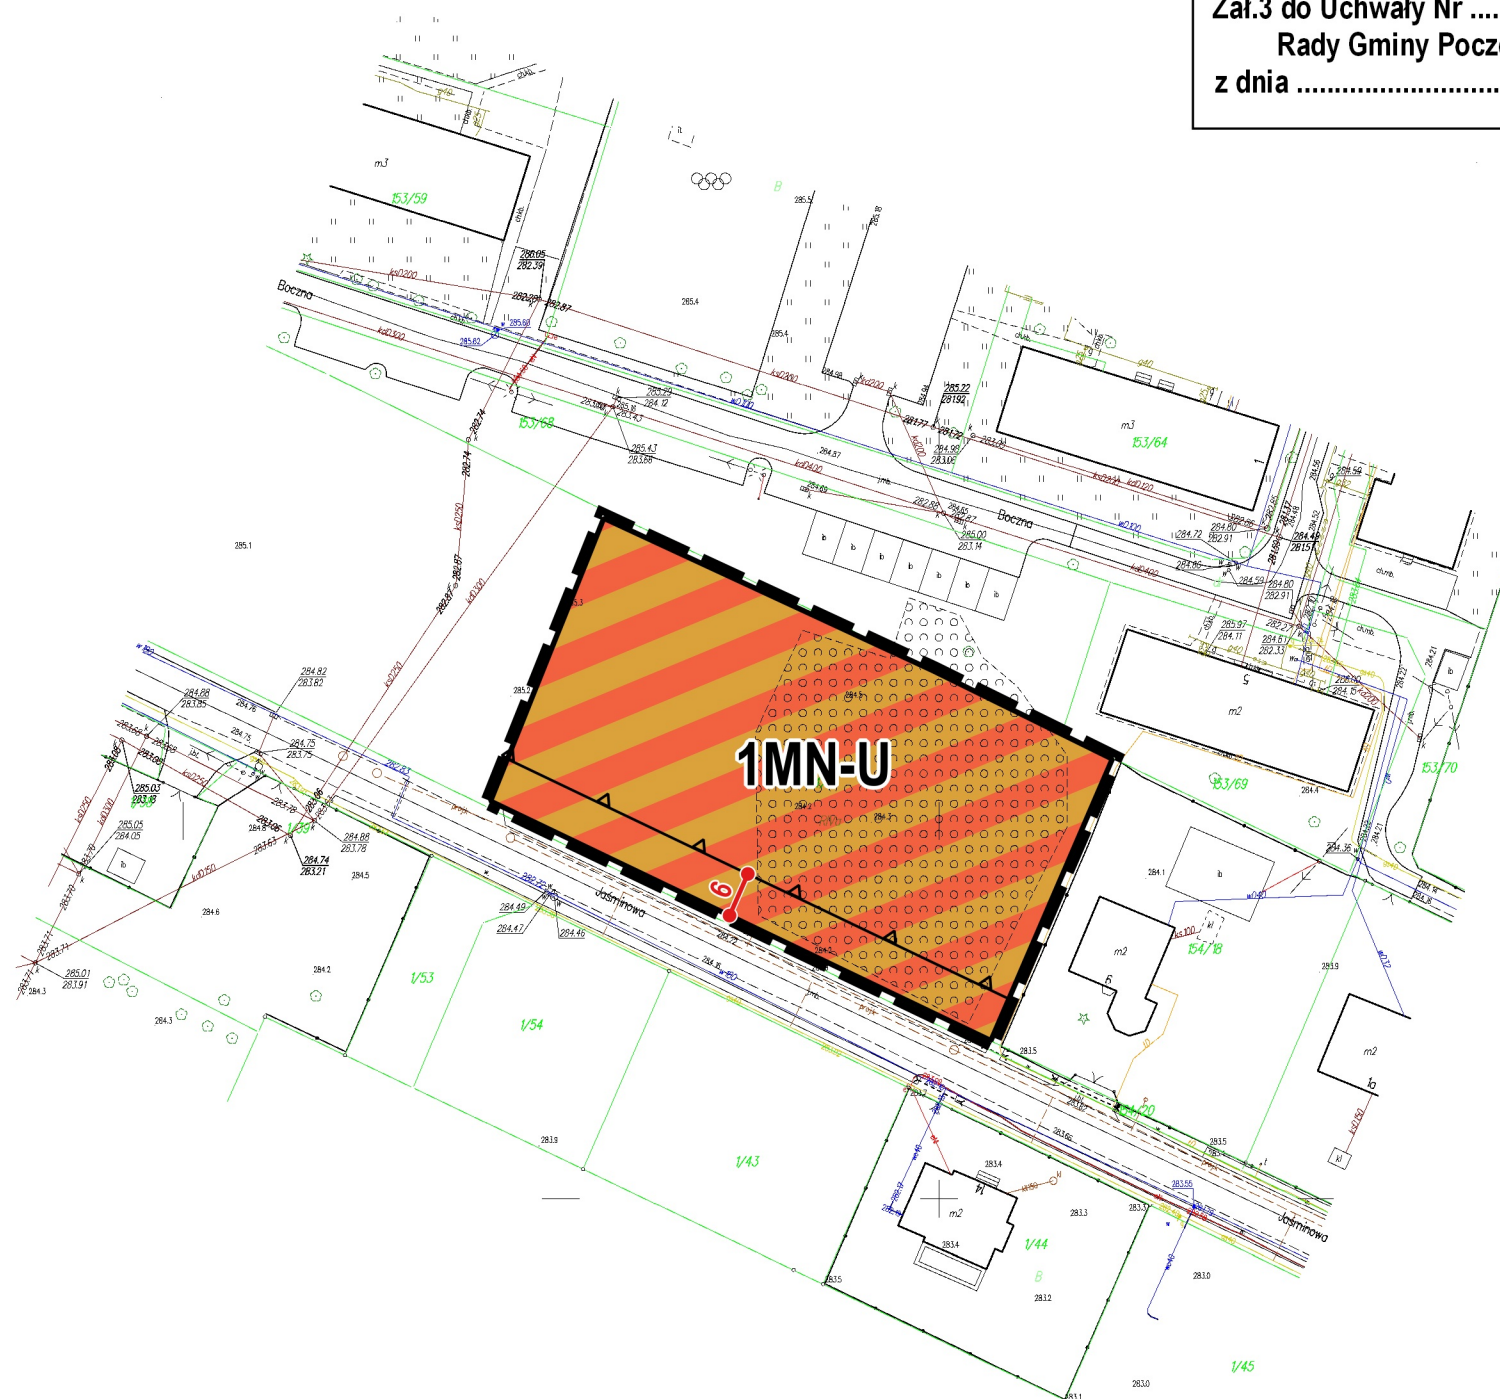

Układ współrzędnych płaskich prostokątnych
PL-2000 Strefa 6 EPSG:2177
Rysunek planu sporządzono na mapie zasadniczej: licencja
nr GK.6642.3175.2022_2404_P z dnia 20 lipca 2022 r.