

**UCHWAŁA Nr 389/LV/23  
RADY GMINY POCZESNA**

z dnia 26 października 2023 r.

**w sprawie przystąpienia do sporządzenia miejscowego planu zagospodarowania przestrzennego dla terenów elektrowni słonecznej w miejscowościach Młynek i Sobuczyna**

Na podstawie art. 18 ust. 2 pkt 15 ustawy z dnia 8 marca 1990 r. o samorządzie gminnym ( Dz.U. z 2023 r. poz. 40 ze zm.), oraz z art. 14 ust. 1 i 2 ustawy z dnia 27 marca 2003 r. o planowaniu i zagospodarowaniu przestrzennym (Dz. U. z 2023 r. poz.977 ze zm.)

**Rada Gminy Poczesna uchwala, co następuje :**

§ 1. Postanawia się przystąpić do sporządzenia miejscowego planu zagospodarowania przestrzennego dla terenów elektrowni słonecznej w miejscowościach Młynek i Sobuczyna, zwanego dalej planem.

§ 2. Integralną część uchwały stanowi załącznik graficzny przedstawiający granice obszaru objętego planem.

§ 3. Opracowanie obejmuje problematykę wskazaną w art. 15 ust. 2 i ust. 3 ustawy z dnia 27 marca 2003 r. o planowaniu i zagospodarowaniu przestrzennym.

§ 4. Wykonanie uchwały powierza się Wójtowi Gminy Poczesna.

§ 5. Uchwała wchodzi w życie z dniem podjęcia.


Przewodnicząca Rady

**mgr Iwona Chola**



GINA POCZESNA  
POWIAT CZĘSTOCHOWSKI  
WOJEWÓDZTWO ŚLĄSKIE

Załącznik graficzny  
do Uchwały Nr 389/LV/23  
Rady Gminy Poczesna  
z dnia 26 października 2023 r.

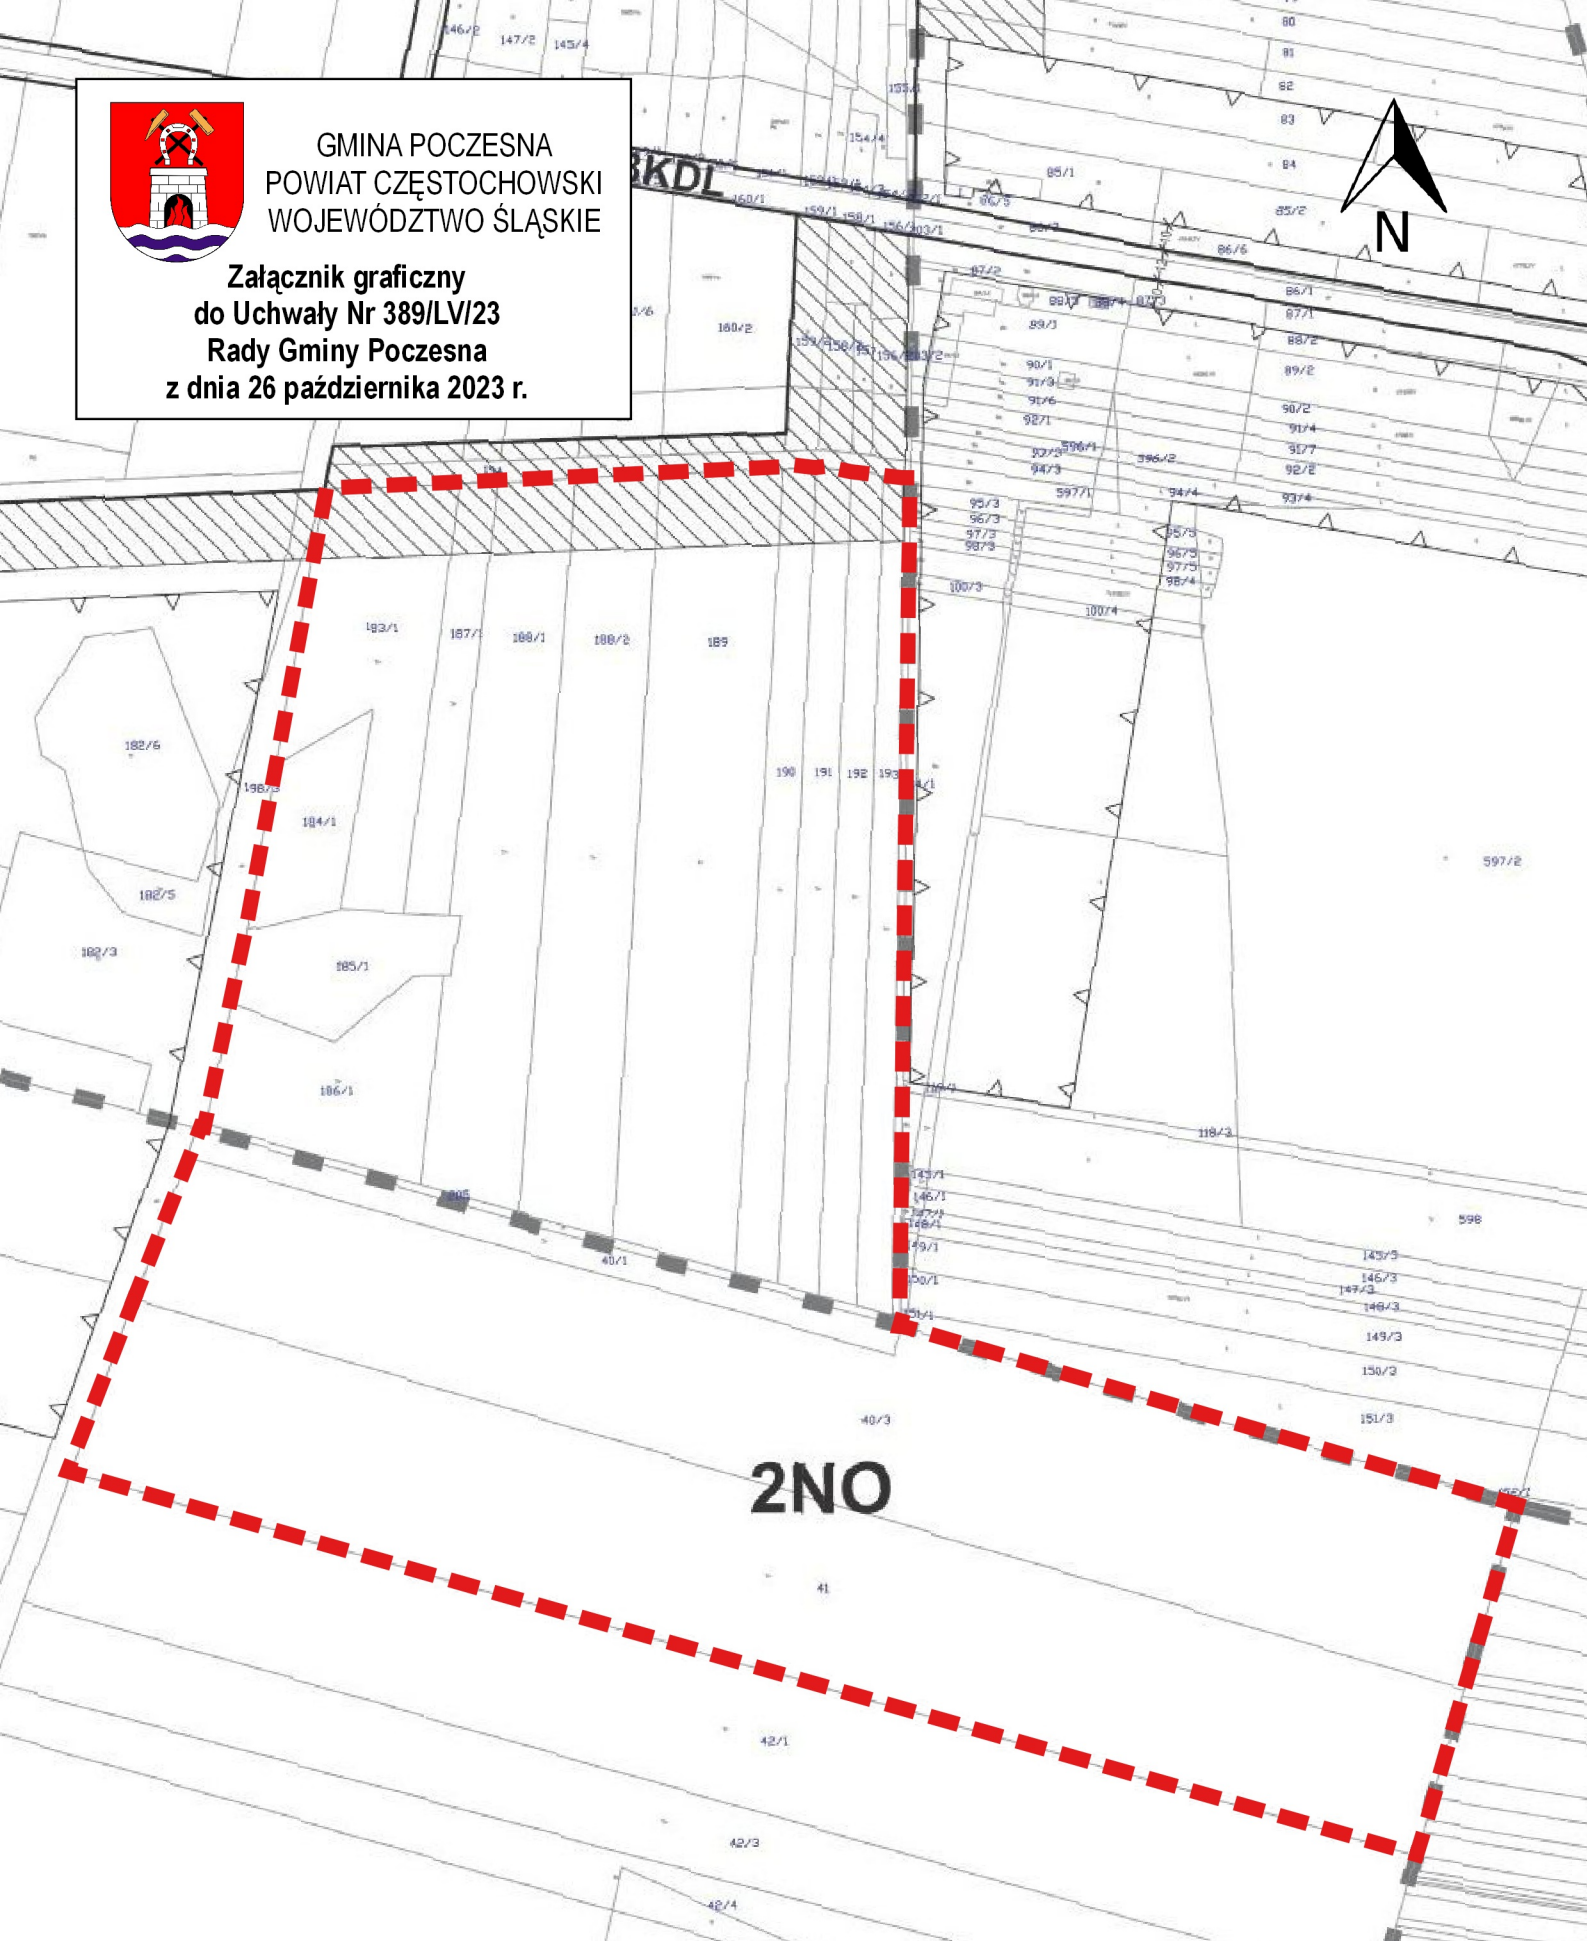

2NO



Legenda:

Obszar objęty uchwałą w sprawie przystąpienia do sporządzenia  
miejscowego planu zagospodarowania przestrzennego

50 0 50 100 m



SKALA 1:3000

## **Uzasadnienie**

Miejscowy plan zagospodarowania przestrzennego dla terenów elektrowni słonecznej w miejscowościach Młynek i Sobuczyna sporządza się w związku z potrzebą dostosowania zapisów prawa miejscowego do potrzeb rozwoju odnawialnych źródeł energii. Lokalizacja instalacji fotowoltaicznych o mocy zainstalowanej elektrycznej większej niż 1000 kW wymaga odpowiednich zapisów, które muszą zostać przyjęte w formie aktu prawa miejscowego ( tj. miejscowego planu). Wnioskowany obszar znajduje się na działkach o nr ewidencyjnych 41, 40/3, 40/1 obręb Młynek oraz na działkach nr ewidencyjny 205, 186/1, 185/1, 184/1, 183/1, 187/1, 188/1, 188/2, 189, 190, 191, 192, 193/1, 204/1 obręb Sobuczyna gdzie znajduje się kwatera składowa nr 1 na której zakończono składowanie a jej zamknięcie nastąpi z dniem 31.12.2023r. W związku z powyższym podjęcie uchwały w sprawie przystąpienia do sporządzenia miejscowego planu zagospodarowania terenu uznaje się za zasadne.