

**UCHWAŁA Nr 372/LIII/23
RADY GMINY POCZESNA**

z dnia 17 sierpnia 2023 r.

w sprawie przystąpienia do sporządzenia miejscowego planu zagospodarowania przestrzennego dla terenu położonego w miejscowości Korwinów w rejonie ul. Stacyjnej

Na podstawie art. 18 ust. 2 pkt 15 ustawy z dnia 8 marca 1990 r. o samorządzie gminnym (Dz.U. z 2023 r. poz. 40 ze zm.), oraz z art. 14 ust. 1 i 2 ustawy z dnia 27 marca 2003 r. o planowaniu i zagospodarowaniu przestrzennym (Dz. U. z 2023 r. poz.977)

Rada Gminy Poczesna uchwala, co następuje :

§ 1. Postanawia się przystąpić do sporządzenia miejscowego planu zagospodarowania przestrzennego dla terenów położonych w miejscowości Korwinów w rejonie ul. Stacyjnej, zwanego dalej planem.

§ 2. Integralną część uchwały stanowi załącznik graficzny przedstawiający granice obszaru objętego planem.

§ 3. Opracowanie obejmuje problematykę wskazaną w art. 15 ust. 2 i ust. 3 ustawy z dnia 27 marca 2003 r. o planowaniu i zagospodarowaniu przestrzennym.

§ 4. Wykonanie uchwały powierza się Wójtowi Gminy Poczesna.

§ 5. Uchwała wchodzi w życie z dniem podjęcia.

Przewodnicząca Rady


mgr Iwona Chola



GMINA POCZESNA
POWIAT CZĘSTOCHOWSKI
WOJEWÓDZTWO ŚLĄSKIE

Załącznik graficzny
do Uchwały 372/LIII/23
Rady Gminy Poczesna
z dnia 17 sierpnia 2023 r..

Obwód Korwinów
rejon ul. Stacyjnej

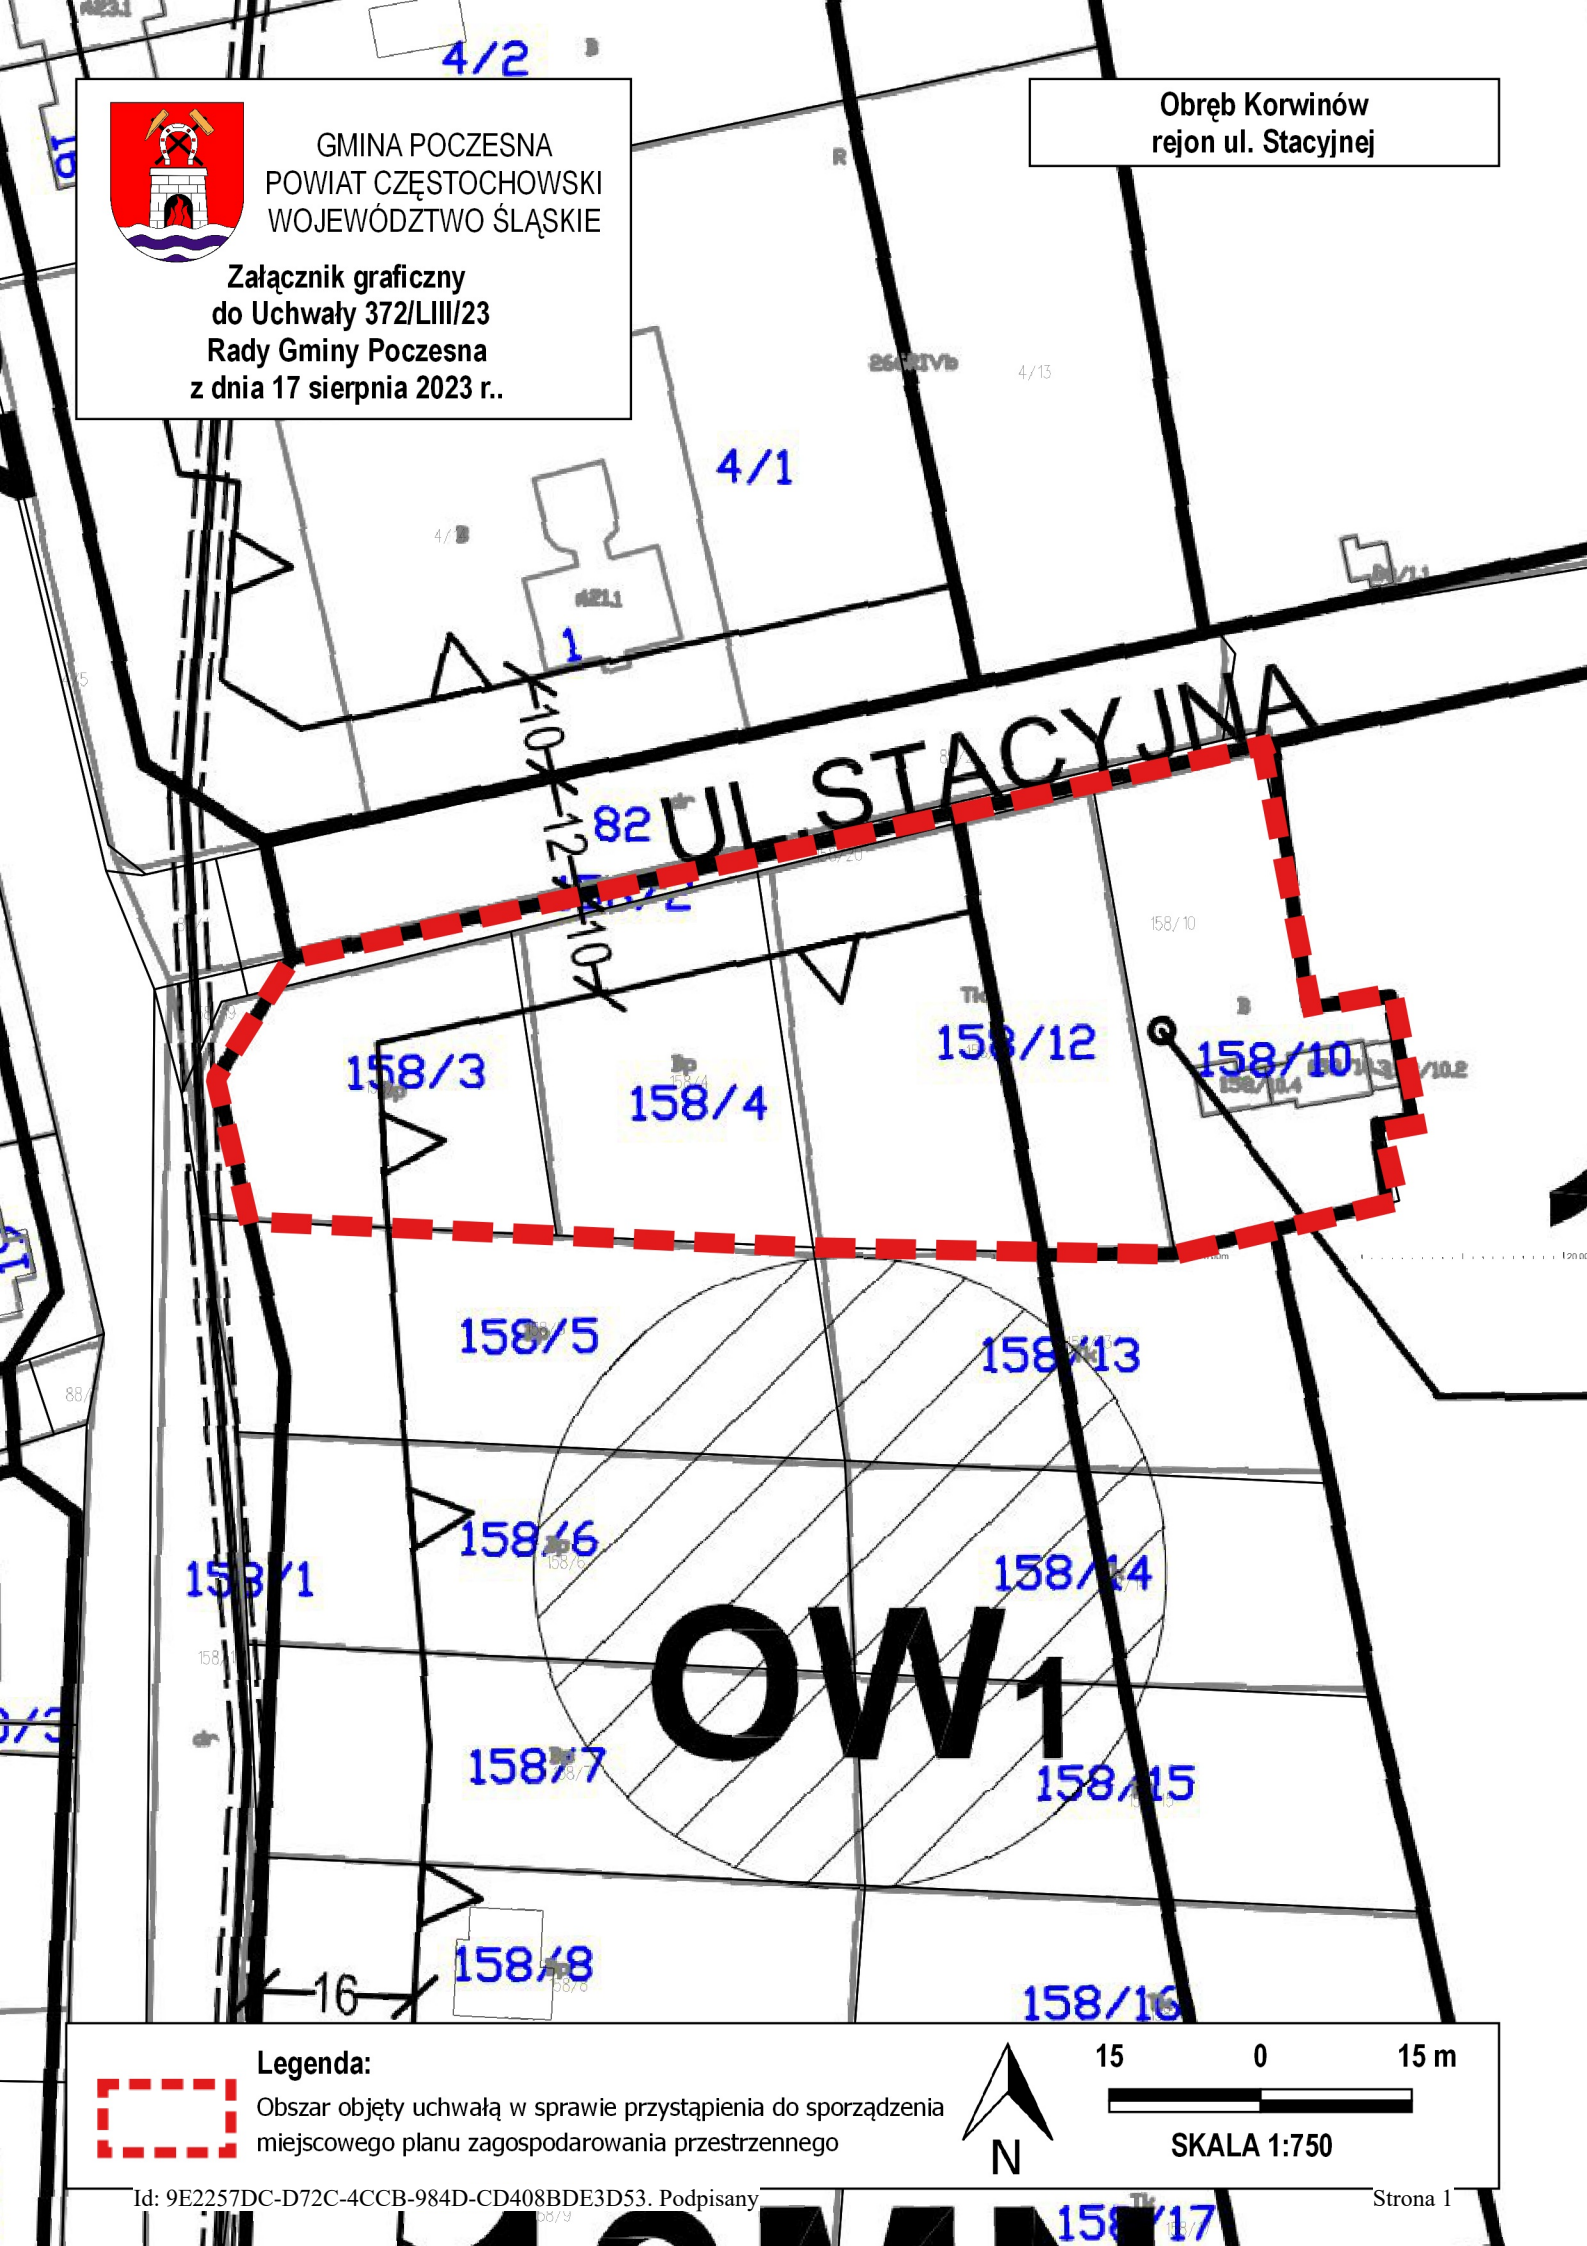

Legenda:

Obszar objęty uchwałą w sprawie przystąpienia do sporządzenia miejscowego planu zagospodarowania przestrzennego



15 0 15 m



SKALA 1:750

Uzasadnienie

Miejscowy plan zagospodarowania przestrzennego dla terenów położonych w miejscowości Korwinów w rejonie ul. Stacyjnej sporządza się w związku z potrzebą wyznaczenia nowych terenów obsługi komunikacji – centrum przesiadkowe dla osób poruszających się koleją. Ustalenia miejscowego planu pozwolą na wyznaczenie nowych miejsc parkingowych dla samochodów. W związku z powyższym podjęcie uchwały w sprawie przystąpienia do sporządzenia miejscowego planu zagospodarowania przestrzennego uznaje się za zasadne.