



GMINA POCZESNA


MIEJSCOWY PLAN ZAGOSPODAROWANIA PRZESTRZENNEGO
DLA TERENÓW POŁOŻONYCH W MIEJSCOWOŚCI
SŁOWIK, POCZESNA, MICHAŁÓW, NIERADA, WRZOSOWA
W REJONIE ULIC: SPACEROWEJ, HANDLOWEJ,
LESZCZYNOWEJ, LAUROWEJ, ZIELONEJ

25 0 25 50 m


SKALA 1:1000

LEGENDA:


Oznaczenia graficzne będące obowiązującymi ustaleniami planu:

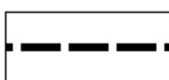

GRANICA OBSZARU OBJĘTEGO MIEJSCOWYM PLANEM
ZAGOSPODAROWANIA PRZESTRZENNEGO

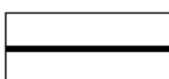

LINIA ROZGRANICZAJĄCA TERENY O RÓŻNYM
PRZEZNACZENIU LUB RÓŻNYCH ZASADACH

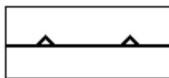

NIEPRZEKRACZALNA LINIA ZABUDOWY

Literowe i barwne oznaczenia graficzne dotyczące przeznaczenia



TEREN ZABUDOWY MIESZKANIOWEJ
JEDNORODZINNEJ LUB USŁUG

Oznaczenia informacyjne:




LINIE WYMIAROWANIA (WYMIAR PODANY W METRACH)

WYRYS ZE STUDIUM UWARUNKOWAŃ I KIERUNKÓW ZAGOSPODAROWANIA
PRZESTRZENNEGO GMINY POCZESNA

(Uchwała nr 102/XIII/19 Rady Gminy Poczesna z dnia 19 grudnia 2019 r.)

Granica obszaru objętego uchwałą w sprawie przystąpienia do sporządzenia MPZP

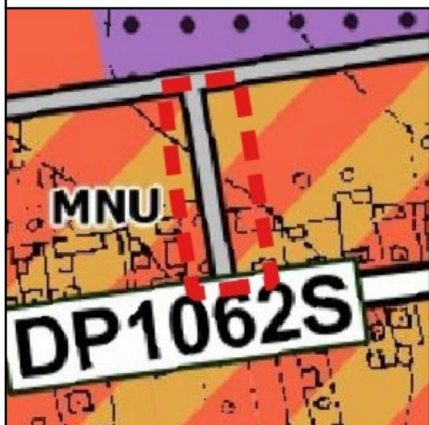

PRZEZNACZENIE TERENÓW




TERENY ZABUDOWY
MIESZKANIOWEJ JEDNORODZINNEJ




TERENY ZABUDOWY
MIESZKANIOWO-USŁUGOWEJ

KIERUNKI ROZWOJU UKŁADU KOMUNIKACYJNEGO

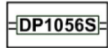

DROGI POWIATOWE

Załącznik 2 do Uchwały Nr
Rady Gminy Poczesna
z dnia 2023 r.

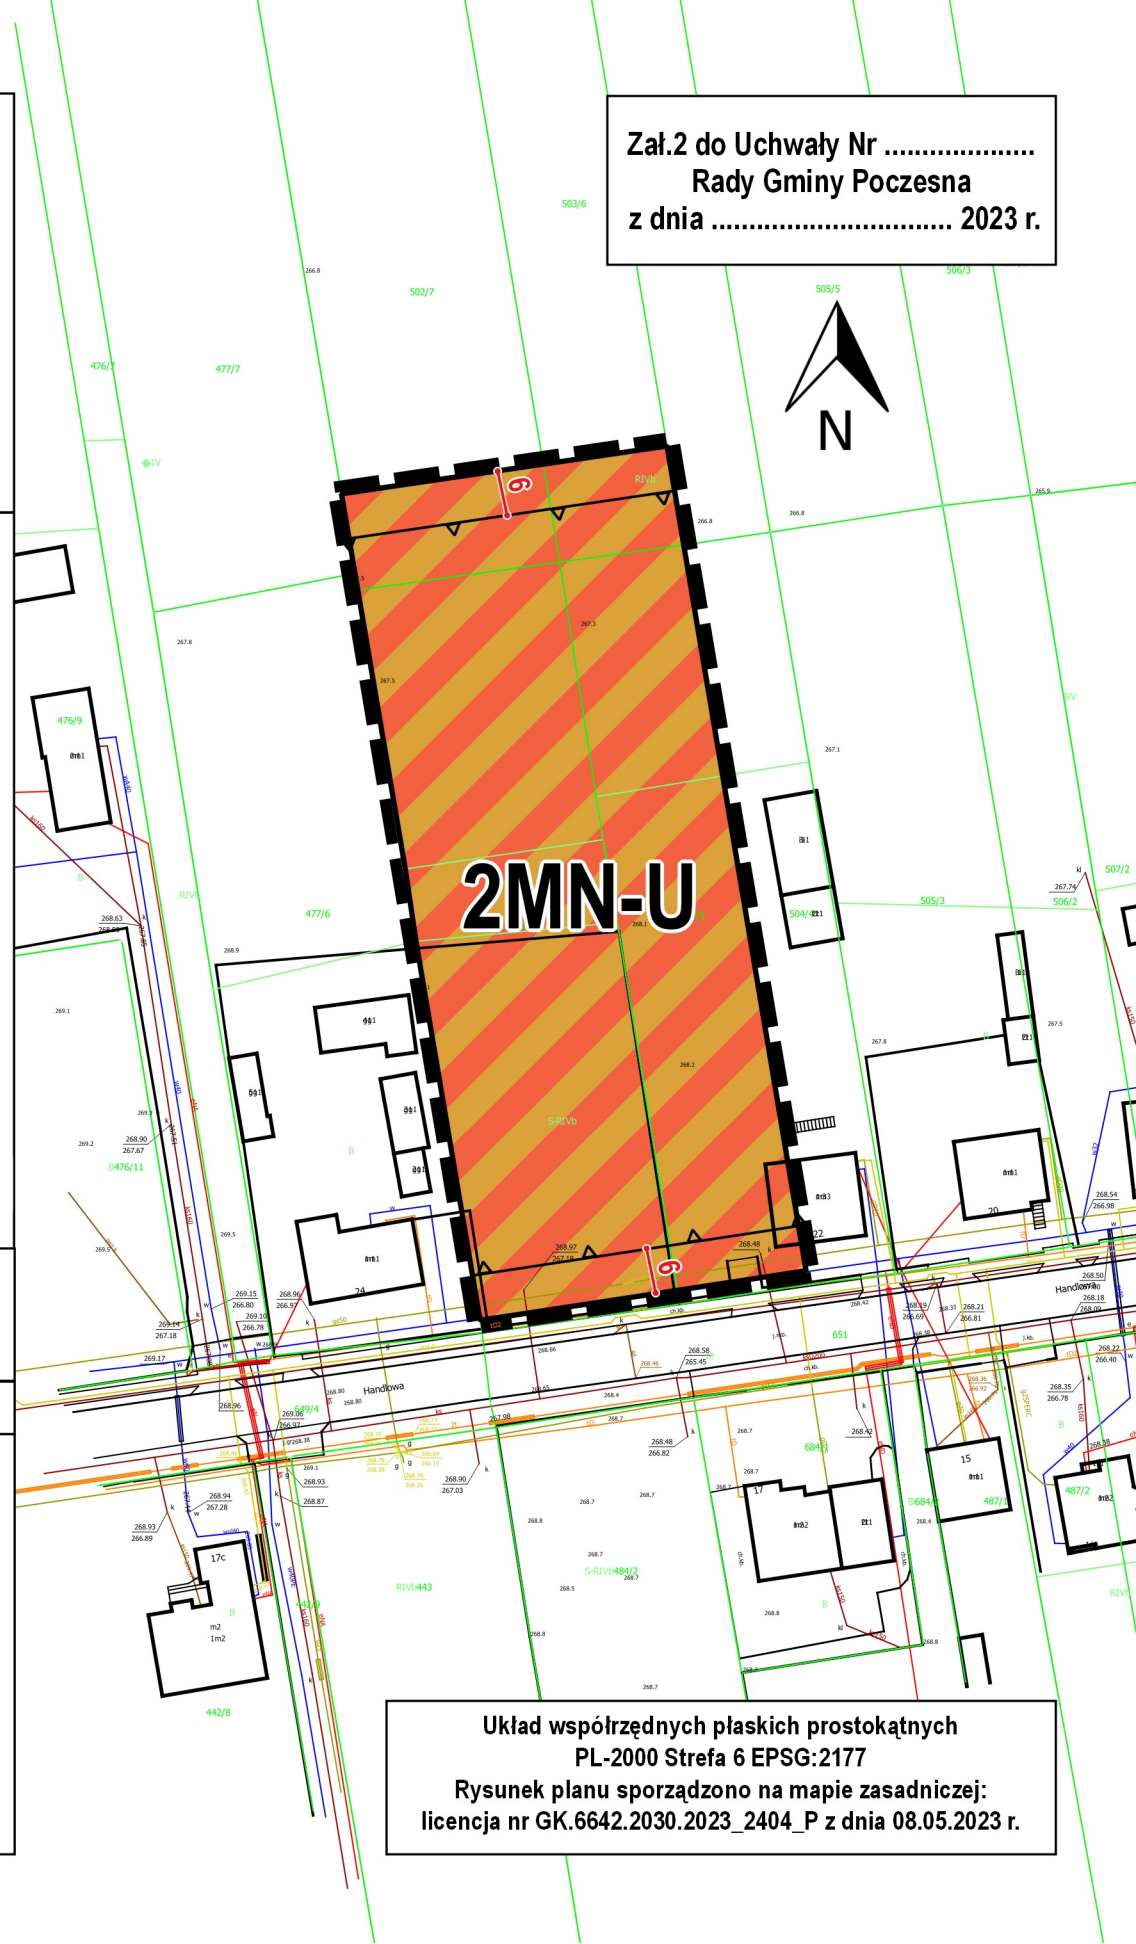

Układ współrzędnych płaskich prostokątnych
PL-2000 Strefa 6 EPSG:2177

Rysunek planu sporządzono na mapie zasadniczej:
licencja nr GK.6642.2030.2023_2404_P z dnia 08.05.2023 r.