



**LNOCNO-WSCHODNIA**

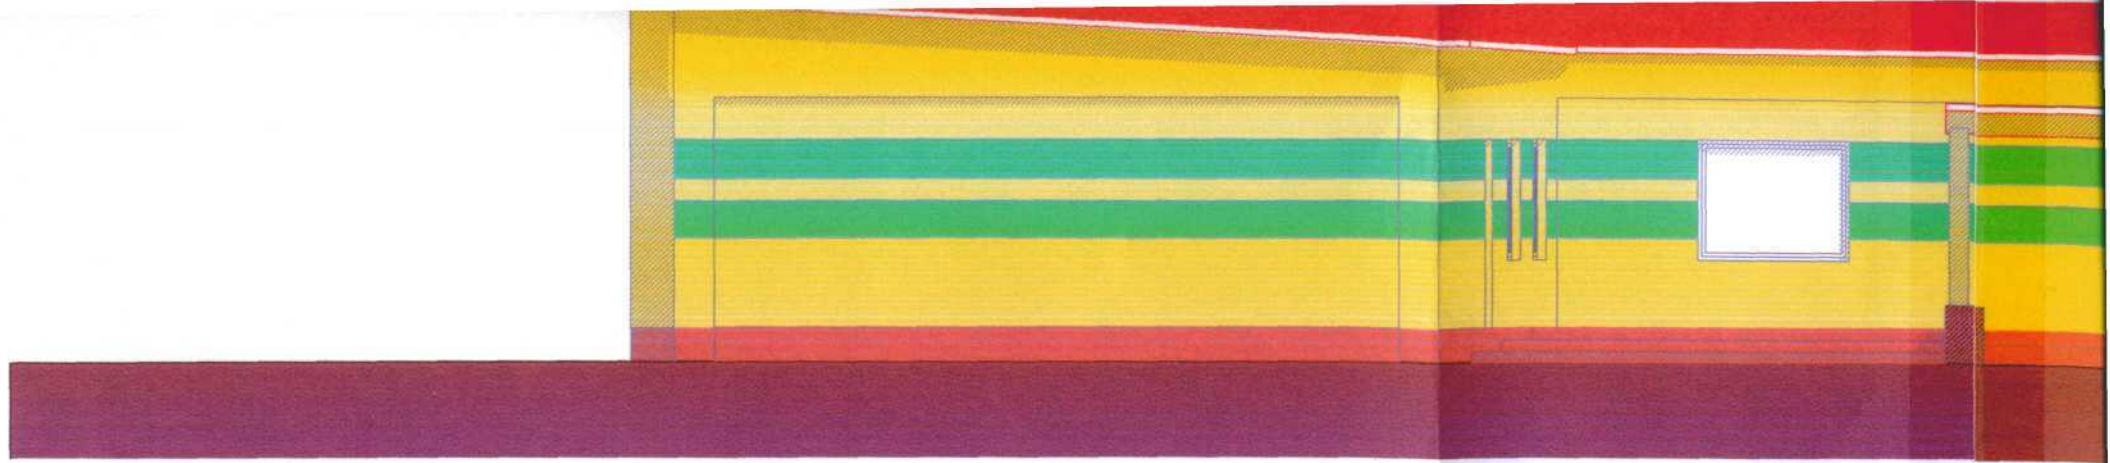

RODZAJ INWESTYCJI:	<b>REMONT BUDYNKU PRZEDSZKOLA - HUTA STARA</b>		
TYTUŁ RYSUNKU:	<b>ELEWACJE - docieplenie, kolorystyka</b>	SKALA: <b>1:100</b>	NR RYSUNKU: <b>6</b>
INWESTOR:	<b>URZĄD GMINY POCZESNA</b>	OPRACOWAŁ:	
ADRES INWESTYCJI:	<b>HUTA STARA B ul. Czysta 1 , działka nr. 163/22</b>	DATA OPRACOWANIA: <b>Wrzesień 2007</b>	
PROJEKTANT:	<b>UPRAWNIENIA BUDOWLANE</b> w SPECJALNOŚCI KONSTRUKCYJNO-BUDOWLANEJ <b>484/84</b> inż. Marek Rdest 42-400 Zawiercie; ul. Borowa 62 tel: (0*32) 67-234-39; 0*502 238 003		




*ELEWACJA PÓLNO-C*

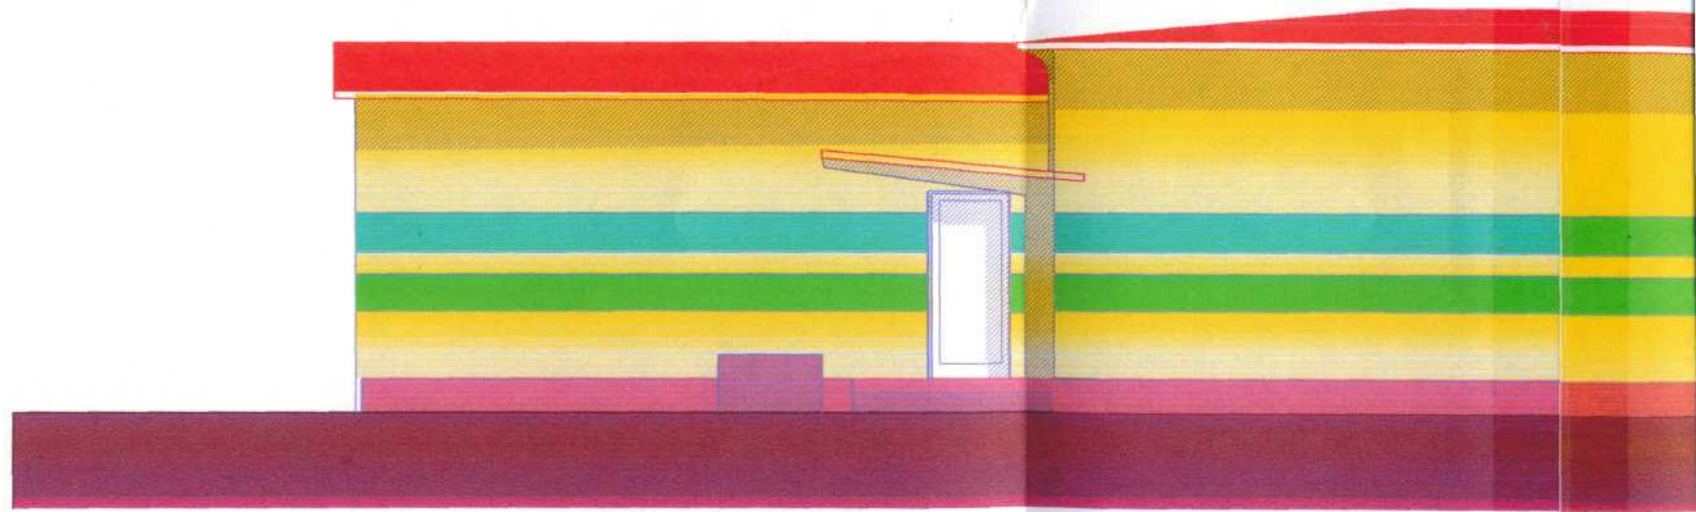




*NOCNO-ZACHODNIA*

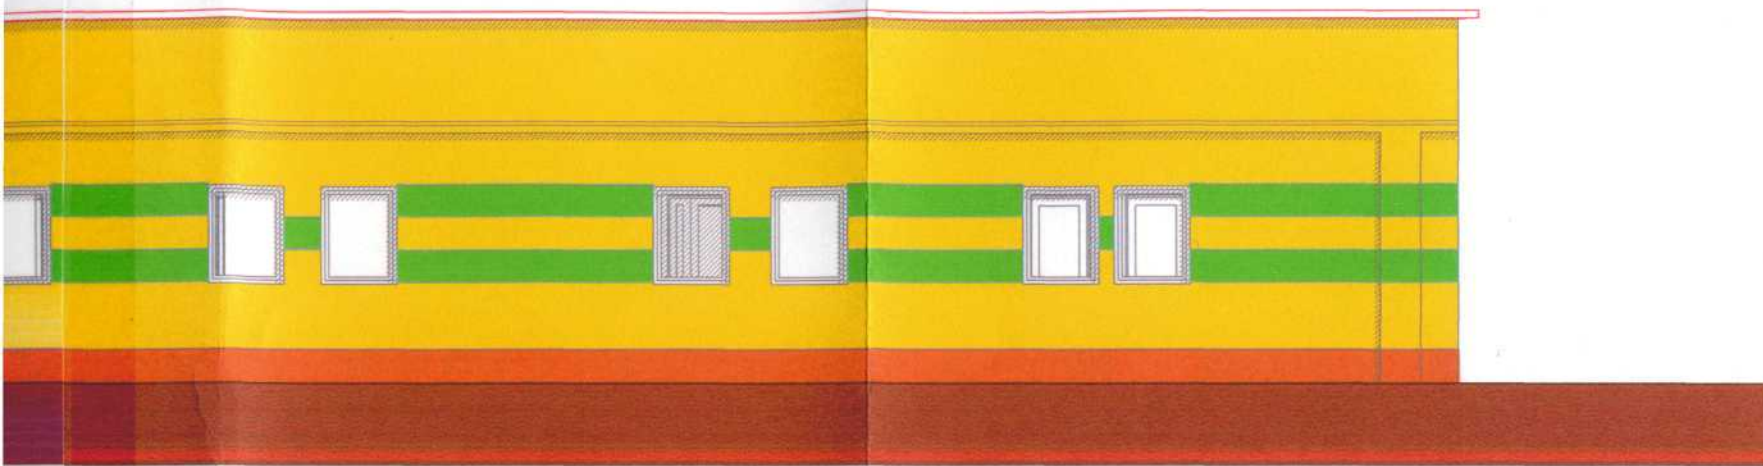


*UDNIOWO-ZACHODNIA*

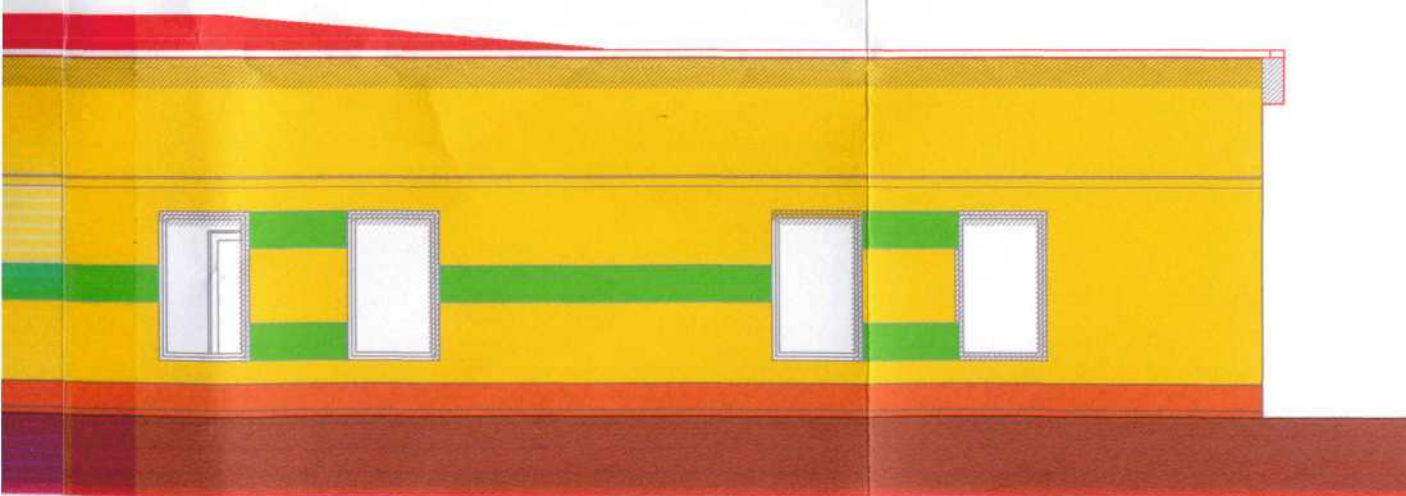


*UDNIOWO-WSCHODNIA*



ELEWACJA POŁUDNIOWA

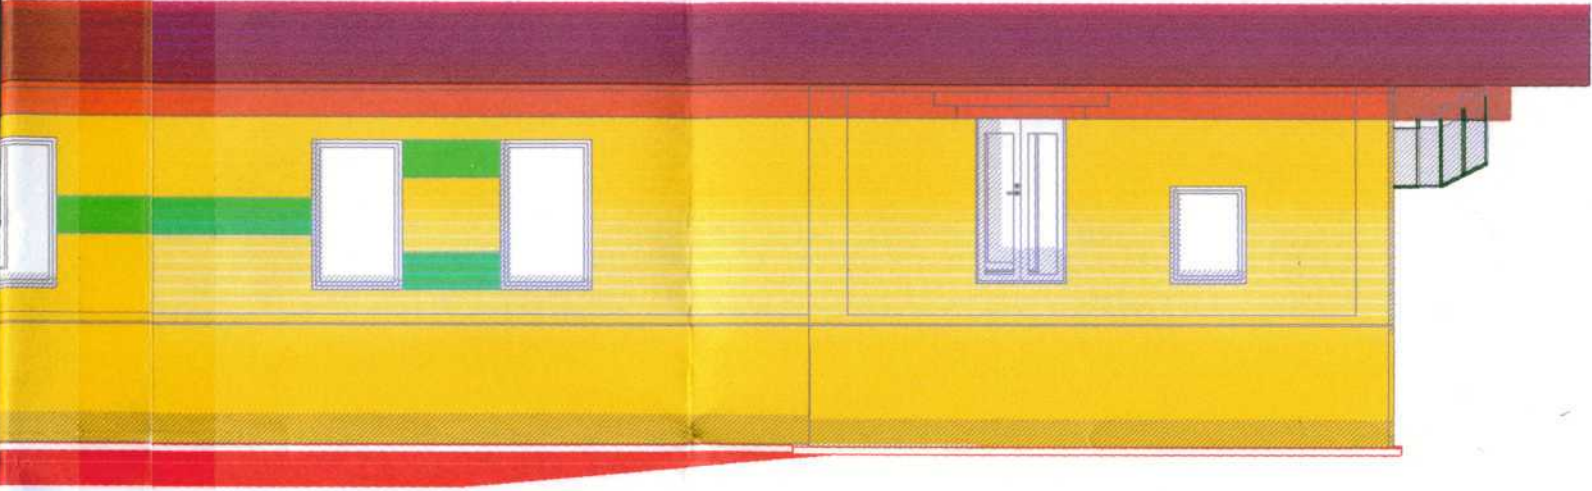

ELEWACJA POŁUDNIOWA

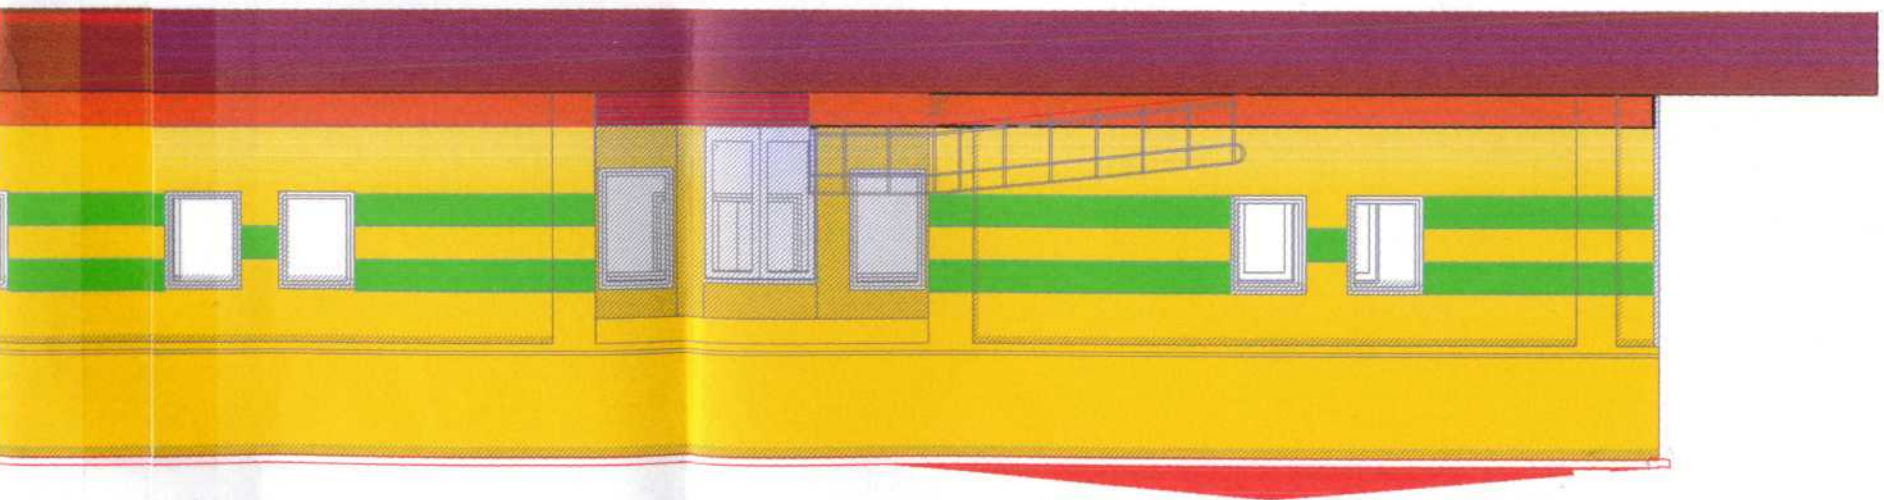

ELEWACJA PÓŁNOCNO-Z