


MIEJSCA SIEDZĄCE:

Siedziska na trybunach	-	540
Siedziska dla zawodn. rezerwowych	- 2 x 12 =	24
Siedziska dla drużyn w małych wiatkach	- 2 x 6 =	12
RAZEM:		576

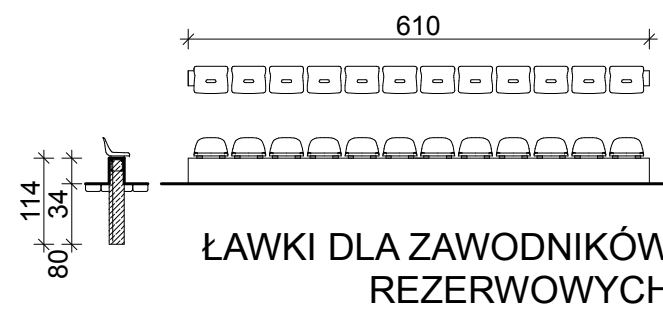

RZUT I WIDOK TRYBUN		1:100
<div><div><div></div><div>PROJEKT</div></div><div>PRZEDSIĘBIORSTWO USŁUGOWO HANDLOWE S.C. CZĘSTOCHOWA AL. ARMII KRAJOWEJ 1/3</div></div>		
OBIEKT:	Stadion Huta Stara B, Gmina Poczesna	
TEMAT:	P. Modernizacji stadionu - RZUT I WIDOK TRYBUN 1:100	
PROJEKTOWAŁ:	mgr inż. arch. Barbara Kudela nr upr. FT-83861/127/83	
OPRACOWAŁ:	mgr inż. arch. Anna Kudela	
DATA: 09.2008	SKALA: 1:100	NR RYS. 2