


PRZEKRÓJ A-A 1:50

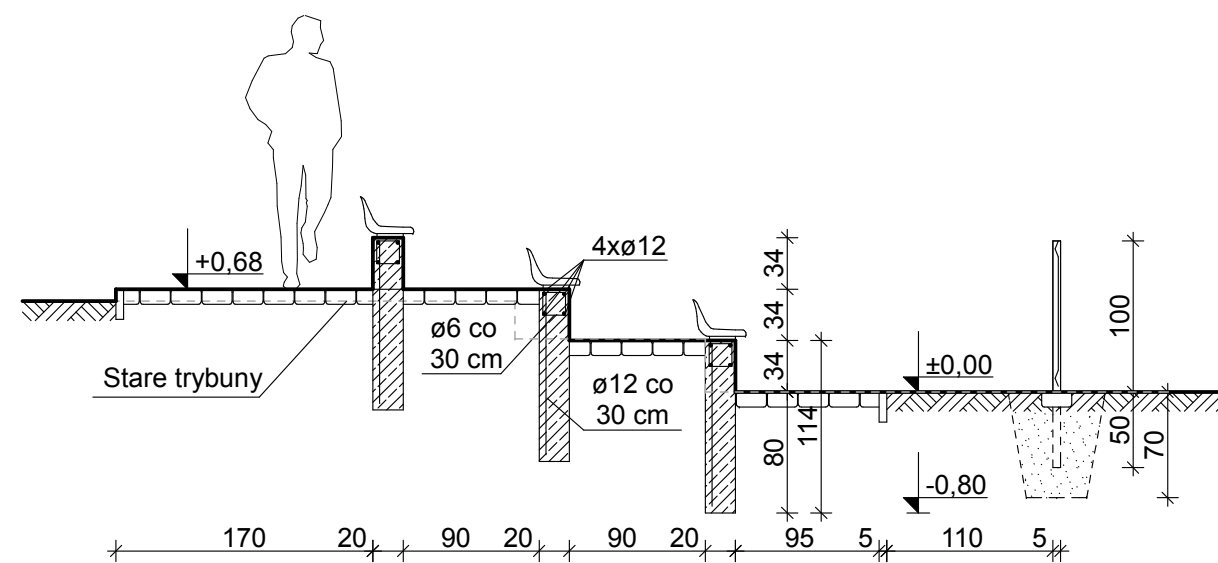

PRZEKRÓJ B-B 1:50

PRZEKRÓJ A-A, B-B 1:50

<div> <div> <div></div> <div>PROJEKT</div> </div> <div> <div>PRZEDSIĘBIORSTWO USŁUGOWO HANDLOWE s.c.</div> <div>034 367 16 05</div> <div>034 367 16 06</div> <div>034 368 12 53</div> </div> </div>			
OBIEKT:	Stadion Huta Stara B, Gmina Poczesna		
TEMAT:	P. Modernizacji stadionu - PRZEKRÓJ A-A, B-B 1:50		
PROJEKTOWAŁ:	mgr inż. arch. Barbara Kudela nr upr. FT-83861/127/83		
OPRACOWAŁ:	mgr inż. arch. Anna Kudela		
	DATA: 09.2008	SKALA: 1:50	NR RYS. 3