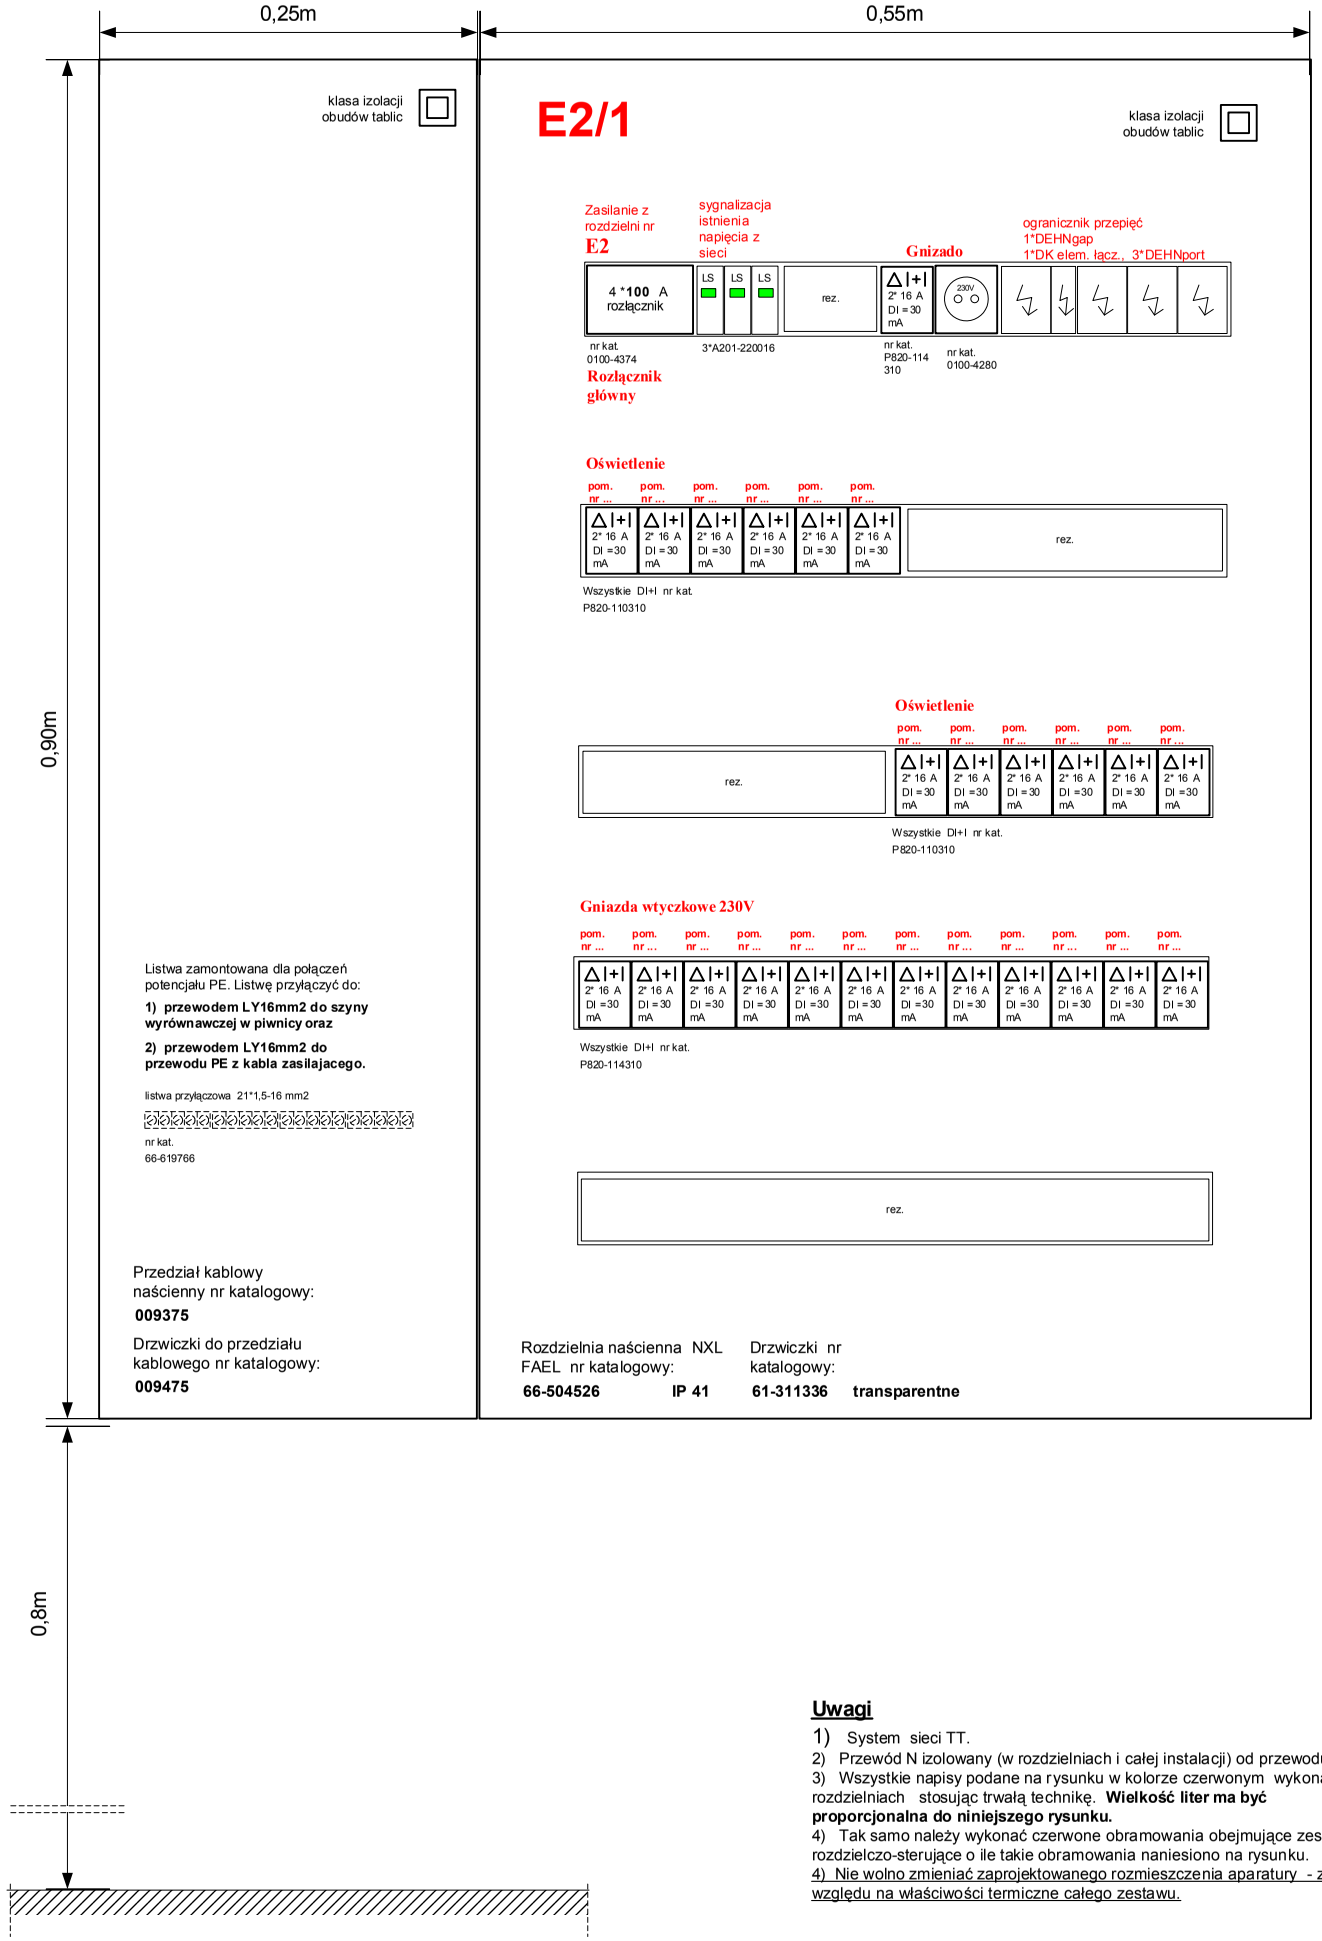

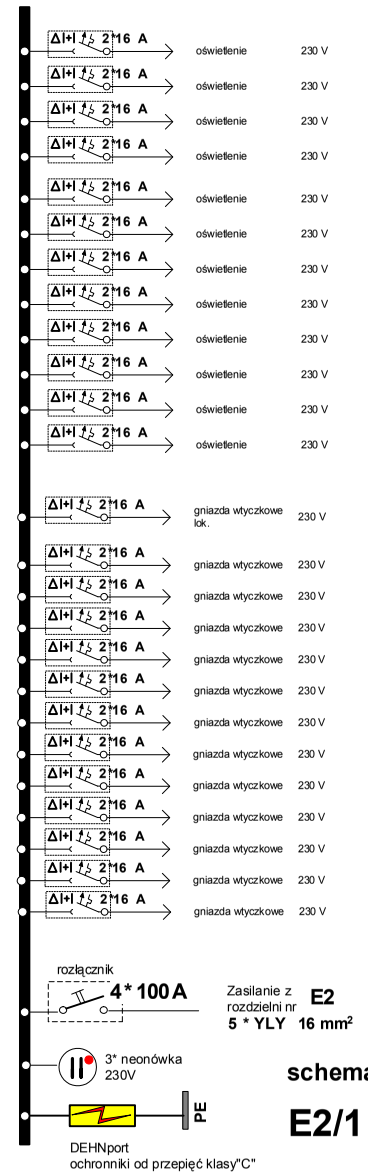

schemat rozdzielni

E2/1

Uwagi

1) System sieci TT.
2) Przewód N izolowany (w rozdzielniach i całej instalacji) od przewodu PE.
3) Wszystkie napisy podane na rysunku w kolorze czerwonym wykonać na rozdzielniach stosując trwałą technikę. **Wielkość liter ma być proporcjonalna do niniejszego rysunku.**
4) Tak samo należy wykonać czerwone obramowania obejmujące zestawy rozdzielczo-sterujące o ile takie obramowania naniesiono na rysunku.
4) Nie wolno zmieniać zaprojektowanego rozmieszczenia aparatury - ze względu na właściwości termiczne całego zestawu.

MIASTOPROJEKT
Sp. z o.o. 42-200 Częstochowa
ul. Szymanowskiego 15
tel. (034)3245758
miastoprojekt@.apl.pl

Projektant
mgr inż. Andrzej Malinowski
andrzej-malinowski@neostrada.pl
Uprawnienia budowlane do projektowania w specjalności elektrycznej. Nr: **AI/83861/13/3916/79**. Uprawnienia budowlane do projektowania w telekomunikacji. Nr: **0356/97/U**. Czł. SOIIB **SLK/IE/0255/03**.

Sprawdzający
inż. Tadeusz Szmidt
eltis@interia.pl
Uprawnienia budowlane do projektowania w specjalności elektrycznej. Nr: **FT-83861/105/1552/B2**. Czł. SOIIB **SLK/IE/1650/02**.

2007-12-04

podpis projektanta

podpis sprawdzającego

PROJEKT BUDOWLANY
Specjalność: elektryczna

Nazwa i adres obiektu
SALA GIMNASTYCZNA DLA SZKOŁY PODSTAWOWEJ I GIMNAZJUM Z PRZEBUDOWĄ BUDYNKU GIMNAZJUM W POCZESNEJ, UL. SZKOLNA NR 1

skala **1:5**

Tom II/6
Instalacje elektryczne

E2/1. Projektowana rozdzielnia w piętrze

numer rysunku **09/S**