


PROFIL PRZYŁĄCZA WODY
 skala 1:500/100

pp 257,00 m.n.p.m.

RZĘDNE TERENU	266,70	265,00	265,00	265,12	265,17	265,19	265,19	265,19	265,35	265,42	267,50
— " — OŚI WODOCIĄGU	265,00	265,00	265,00	265,12	265,17	265,19	265,19	265,19	265,35	265,42	267,50
GŁĘBOKOŚCI	1,70										2,00
ŚREDNICE		PE 80 SDR 11 $\phi 125/11,4$ mm									
SPADKI I DŁUGOŚCI		i=0,86 %									
ODLEGŁOŚCI	0,00	2,50	4,50	7,00	11,00	13,25	21,00	22,00	26,25	47,00	49,00

RURA STAL. OCYNK.
 $\phi 100$ mm
 IZOL. 2xT. DENSO

L=49,0 m

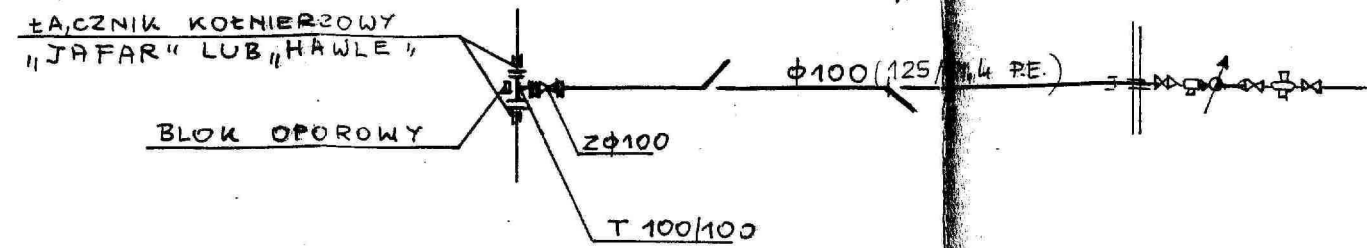

MIASTOPROJEKT CZĘSTOCHOWA		MR UPRAWNIENIA: SLK0283/PWOS/04	
SPÓŁKA Z O. O. 42-200 CZĘSTOCHOWA, UL. SZYMANOWSKIEGO 15		MR UPRAWNIENIA: UAN-VIII/03881/10090	
ADRES: UL. SZKOŁNA 1, GMINA POCZESNA DZ. NR: 110/4, 110/6, 110/76		MR UPRAWNIENIA: UAN - 7342/4/95	
MIEJSCE: PROJEKT BUDOWLANY PRZYŁĄCZA WODY, KANALIZACJI SANITARNEJ I PRZEKŁADKI ISTN. KAN. SANIT. DLA BUDYNKU SZKOŁY PODSTAWOWEJ		MR UPRAWNIENIA: 533/PV2008	
NAZWA RYSU: PROFIL PRZYŁĄCZA WODY		MR UPRAWNIENIA: 4	
PROJEKTOWAŁ:	mgr inż. P. RĄJCA	PODMIĘ:	mgr inż. P. RĄJCA
SPRAWDZIŁ:	mgr inż. J. BŁASIAK	PODMIĘ:	mgr inż. J. BŁASIAK
OPRACOWAŁ:	inż. T. SZYMONIK	PODMIĘ:	inż. T. SZYMONIK
DATA OPRAC.	09.2006	SKALA:	1:500/100