PDF-XChange
Click to buy NOW!
www.docu-track.com

PRZEKRÓJ A-A

właz żeliwny typu ciężkiego z wypełnieniem betonowym wg KB 1-22.2.2/9/ PN-87/H-74051/02 P=40 T

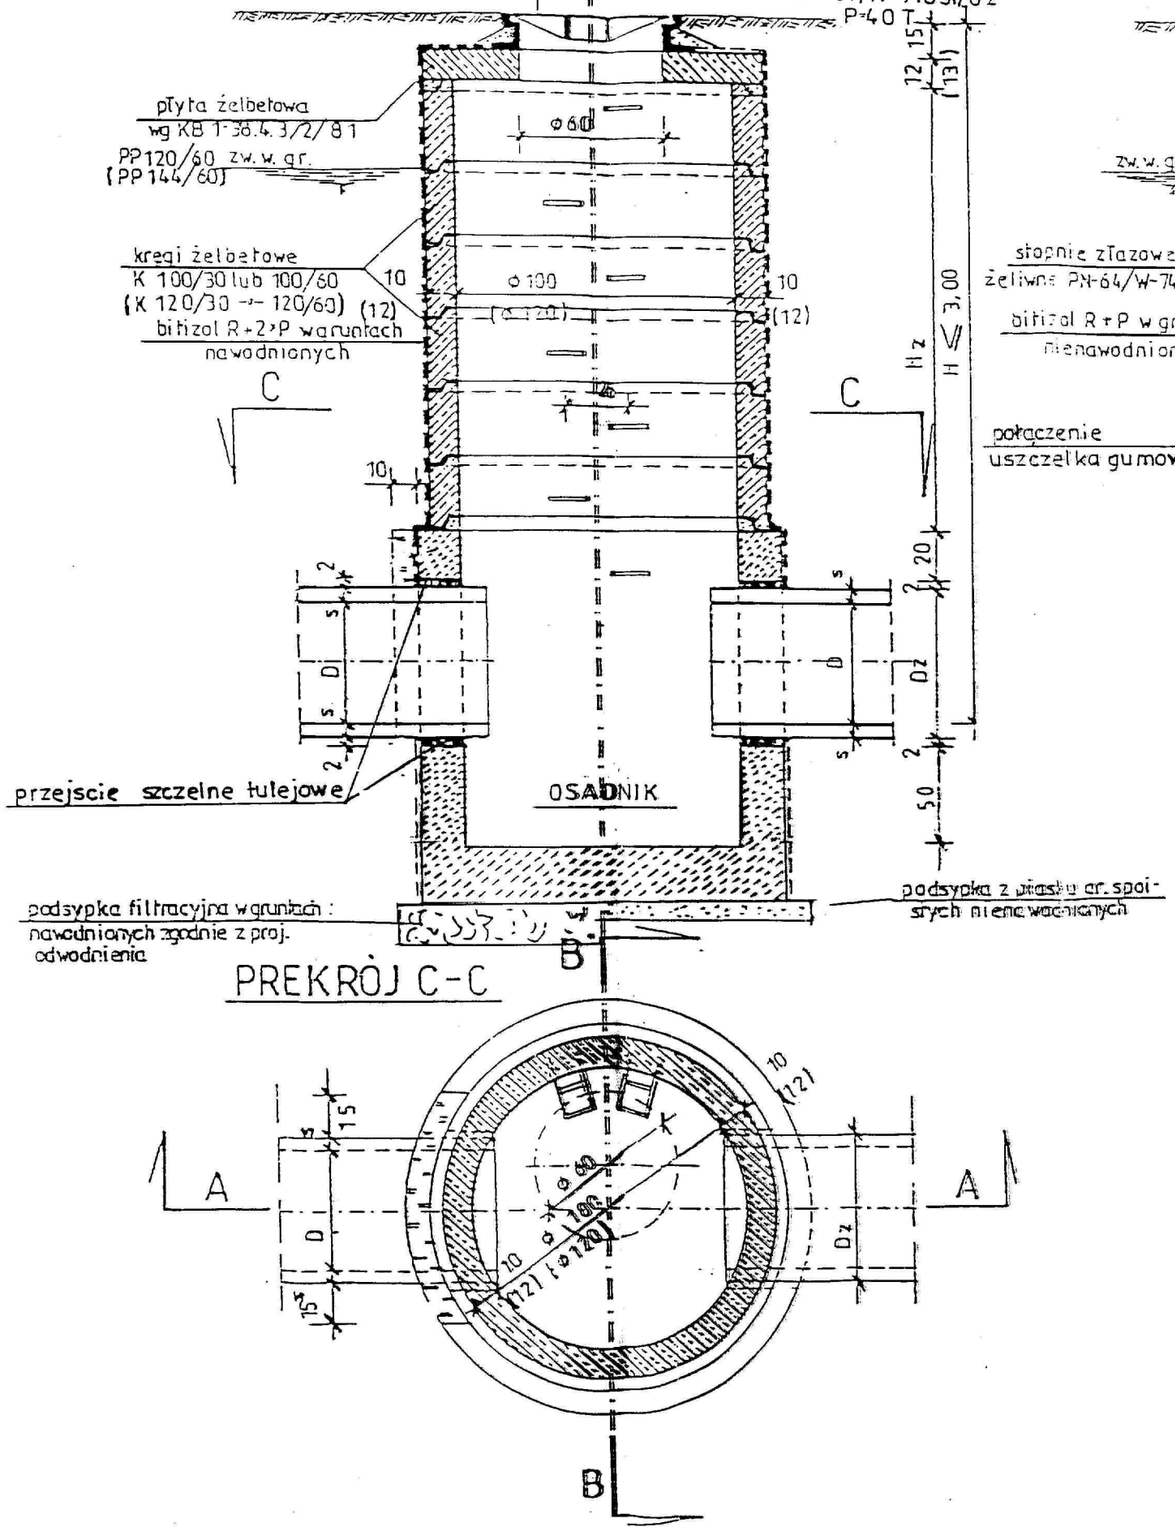

PREKRÓJ C-C

PRZEKRÓJ B-B

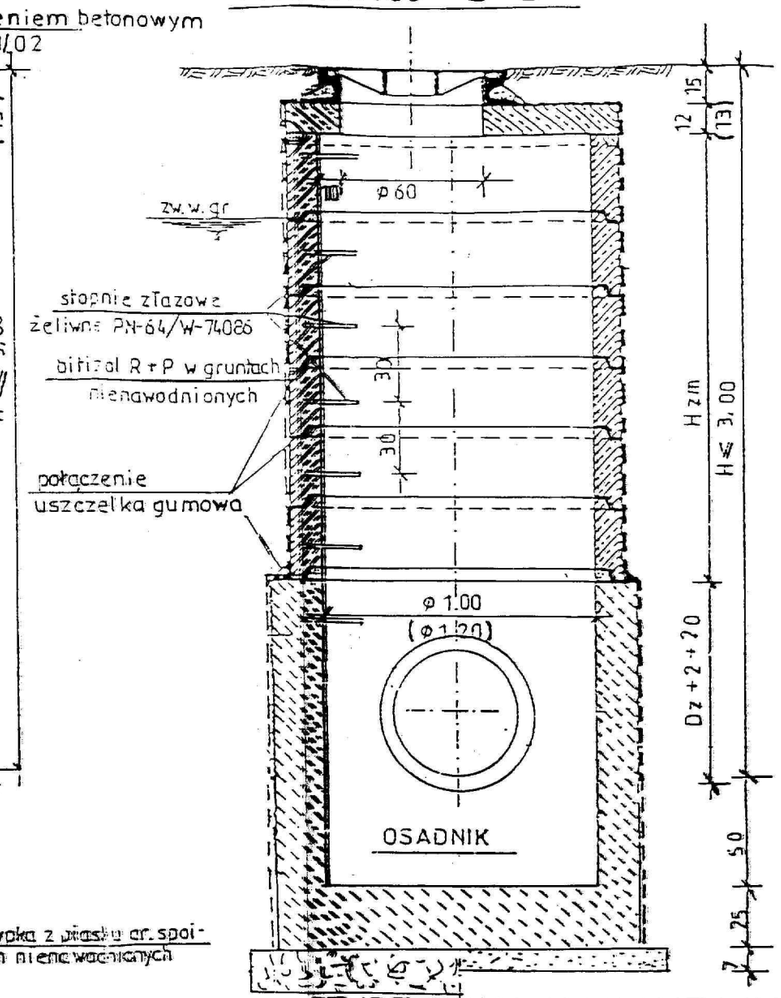

UWAGI:

1. WYMIARY W CM.
2. DLA KANAŁU O ŚREDNICY ϕ0,15 ÷ 0.20m DLA PRZYŁĄCZY STOSOWAĆ STUDZIENKI O ŚREDNICY ϕ 1,00 m
3. DLA KANAŁÓW O ŚREDNICY ϕ 0,20 ÷ 0,50m DO SIECI KANALIZACYJNYCH STOSOWAĆ STUDZIENKI O ŚREDNICY ϕ 1.20m WYMIARY PODANO W NAWIASACH
4. DOPUSZCZALNE KĄTY ZAŁAMAŃ:
   ϕ 0.15 ÷ 0.30 m ≤ 90°
   ϕ 0.40 m ≤ 70°
   ϕ 0,50 m ≤ 55°
5. KRĘGI ŻELBET. H=30cm MOŻNA ZASTĄPIĆ KRĘGAMI H=60 cm.
6. KINETA K = 0.8 D
   ŚREDNICA WEWNĘTRZNA - D
   —"— ZEWNĘTRZNA - Dz
   GRUBOŚĆ RURY - s
7. DOTYCZY KAN. DESZCZOWYCH I ŚCIEKOWYCH

STUDZIENKA KANALIZACYJNA PRZELOTOWA 1:25

DLA PRZYŁĄCZY KANALIZ. ϕ 1.00 m

DLA SIECI KANALIZACYJNEJ ULICZNEJ ϕ1,20

MIASTOPROJEKT CZĘSTOCHOWA
SPÓŁKA Z O. O. 42 - 200 CZĘSTOCHOWA, UL. SZYMANOWSKIEGO 15

ADRES OBIEKTU:	UL. SZKOLNA 1, GMINA POCZESNA DZ. NR: 1184, 1185, 1187/5
TREŚĆ:	PROJEKT BUDOWLANY KANALIZACJI DESZCZOWEJ - PODŁĄCZENIE RYNIEN I PRZEKŁADKA ISTN. KAN. DESZCZ. DLA BUDYNKU SZKOŁY PODSTAWOWE.
NAZWA RYS:	STUDZIENKA KANALIZACYJNA Z OSADNIKIEM

PROJEKTOWAŁ: specjalność:	mgr inż. P.RAJCA INSTAL. SANIT.	PODPIS:	NR UPRAWNIEŃ: SLK/0283/PWOS/04
SPRAWDZIŁ: specjalność:	mgr inż.I. BIŁASIAK INSTAL. SANIT.	PODPIS:	NR UPRAWNIEŃ: UAN-VIII/6386/1009
OPRACOWAŁ:	tech. T. SZYMONIK INSTAL. SANIT.	PODPIS:	NR UPRAWNIEŃ: UAN - 7342/84/85
	mgr inż. A.BIEL	PODPIS:	NR UPRAWNIEŃ: 232/PWOS/88
DATA OPRAC. 09.2006	SKALA: 1:25		NR RYSUNKU: 4