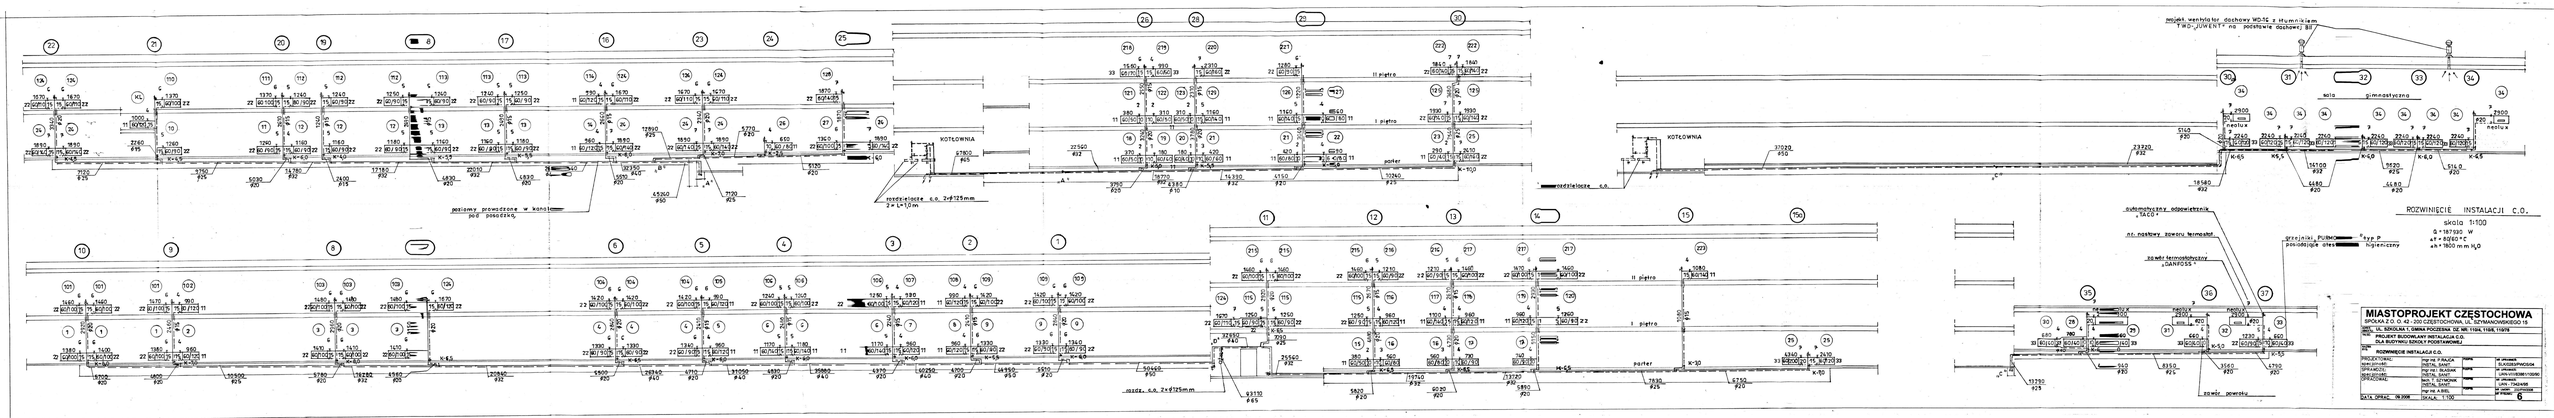

ROZWINIĘCIE INSTALACJI C.O.

skala 1:100

Q = 187930 W

t_z = 82/60°C

Δh = 1800 mm H_2O

MIASTOPROJEKT CZĘSTOCHOWA

SPÓŁKA Z O. O. 42-200 CZĘSTOCHOWA, UL. SZYMANOWSKIEGO 19

AUT.	VEL. BOROWA T. GIMNA POCZESNA SZ. NR. 1156, 1158, 1161/6		
PROJEKT BUDOWLANY INSTALACJA C.O.			
DLA BUDYNKU SZKOŁY PODSTAWOWEJ			
BRANŻA:	ROZWINIĘCIE INSTALACJI C.O.		
PROJEKTOWAŁ:	mgr inż. M. FAJKA	mgr	M. GRUSZKA
SPRAWDZIŁ:	mgr inż. M. FAJKA	mgr	M. GRUSZKA
OPRACOWAŁ:	mgr inż. G. SZYMURA	mgr	M. GRUSZKA
SPRAWDZIŁ:	mgr inż. G. SZYMURA	mgr	M. GRUSZKA
	mgr inż. A. KAMIŃSKI	mgr	T. CHOMIŃSKI
	mgr inż. A. KAMIŃSKI	mgr	M. GRUSZKA
DATA OPRAC. 06.2008	SKALA: 1:100		6