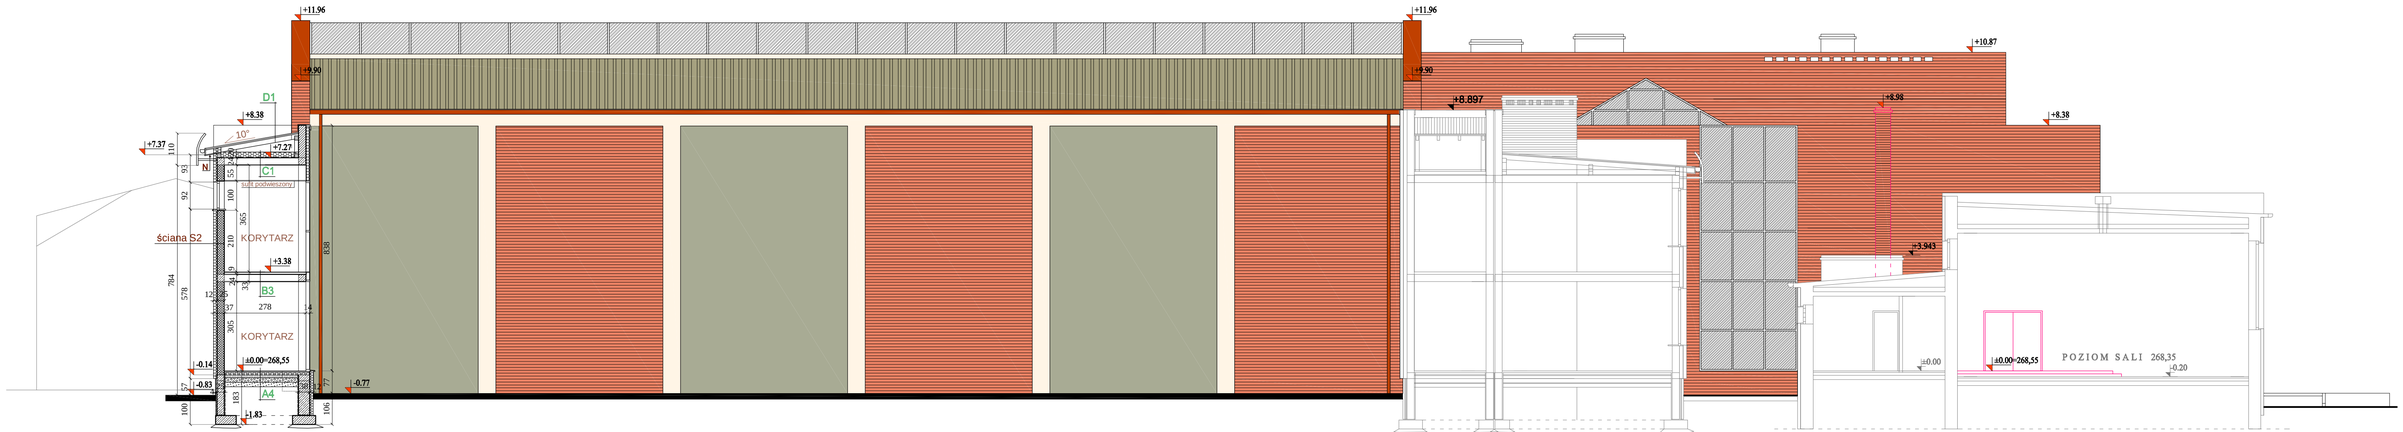

PRZEKRÓJ I-I

ELEWACJA POŁUDNIOWA (WEWN.)

NOWA SZKOŁA PODSTAWOWA
I ETAP REALIZACJI

ISTNIEJĄCA SALA GIMNASTYCZNA

- TYNK SILIKATOWY 32136 wg "STO"
- TYNK SILIKATOWY 31121 wg "STO"
- PŁYTKI POLEROWANE QZ 01 wg "NOWA GALA"
- CEGŁA KLINKIEROWA ORAZ PŁYTKI KLINKIEROWE - KOSMO wg "TERCA"
- PAPA TERMOZGRZEWALNA GEMINI FC GR kolor ROSSO wg "TEGOLA"
- PŁYTY WARSTWOWE TRIMO kolor RAL 1020
- OSŁONA Z BLACHY PERFOROWANEJ kolor RAL 7038

MIASTOPROJEKT CZĘSTOCHOWA			
SPÓŁKA Z O.O. 42 - 200 CZĘSTOCHOWA ul. SZYMANOWSKIEGO 15			
OBIEKT:	BUDOWA SALI GIMNASTYCZNEJ DLA SZKOŁY PODSTAWOWEJ I GIMNAZJUM Z PRZEBUDOWĄ BUDYNKU GIMNAZJUM POCZESNA, UL. SZKOLNA 1. dz. nr 110/4, 110/75, 152/2, k.m. 2		
TREŚĆ:	PROJEKT BUDOWLANY - CZĘŚĆ ARCHITEKTONICZNA ELEWACJA POŁUDNIOWA (WEWN.) I PRZEKRÓJ I-I		
PROJEKTOWAŁ:	arch. Antoni Czakiert		UPR. FT-83861/23/84
	arch. Małgorzata Czakiert		
SPRAWDZIŁ:	arch. Helena Lemańska		UPR. 1487 / 61
OPRACOWAŁ:	arch. Paweł Kopyciak		SKALA: 1 : 100
DATA OPRAC.	10. 2007 r	UM. NR 273 / PW / 2007	RYS. NR 15