



PRZEKRÓJ B-B

SKALA 1:20

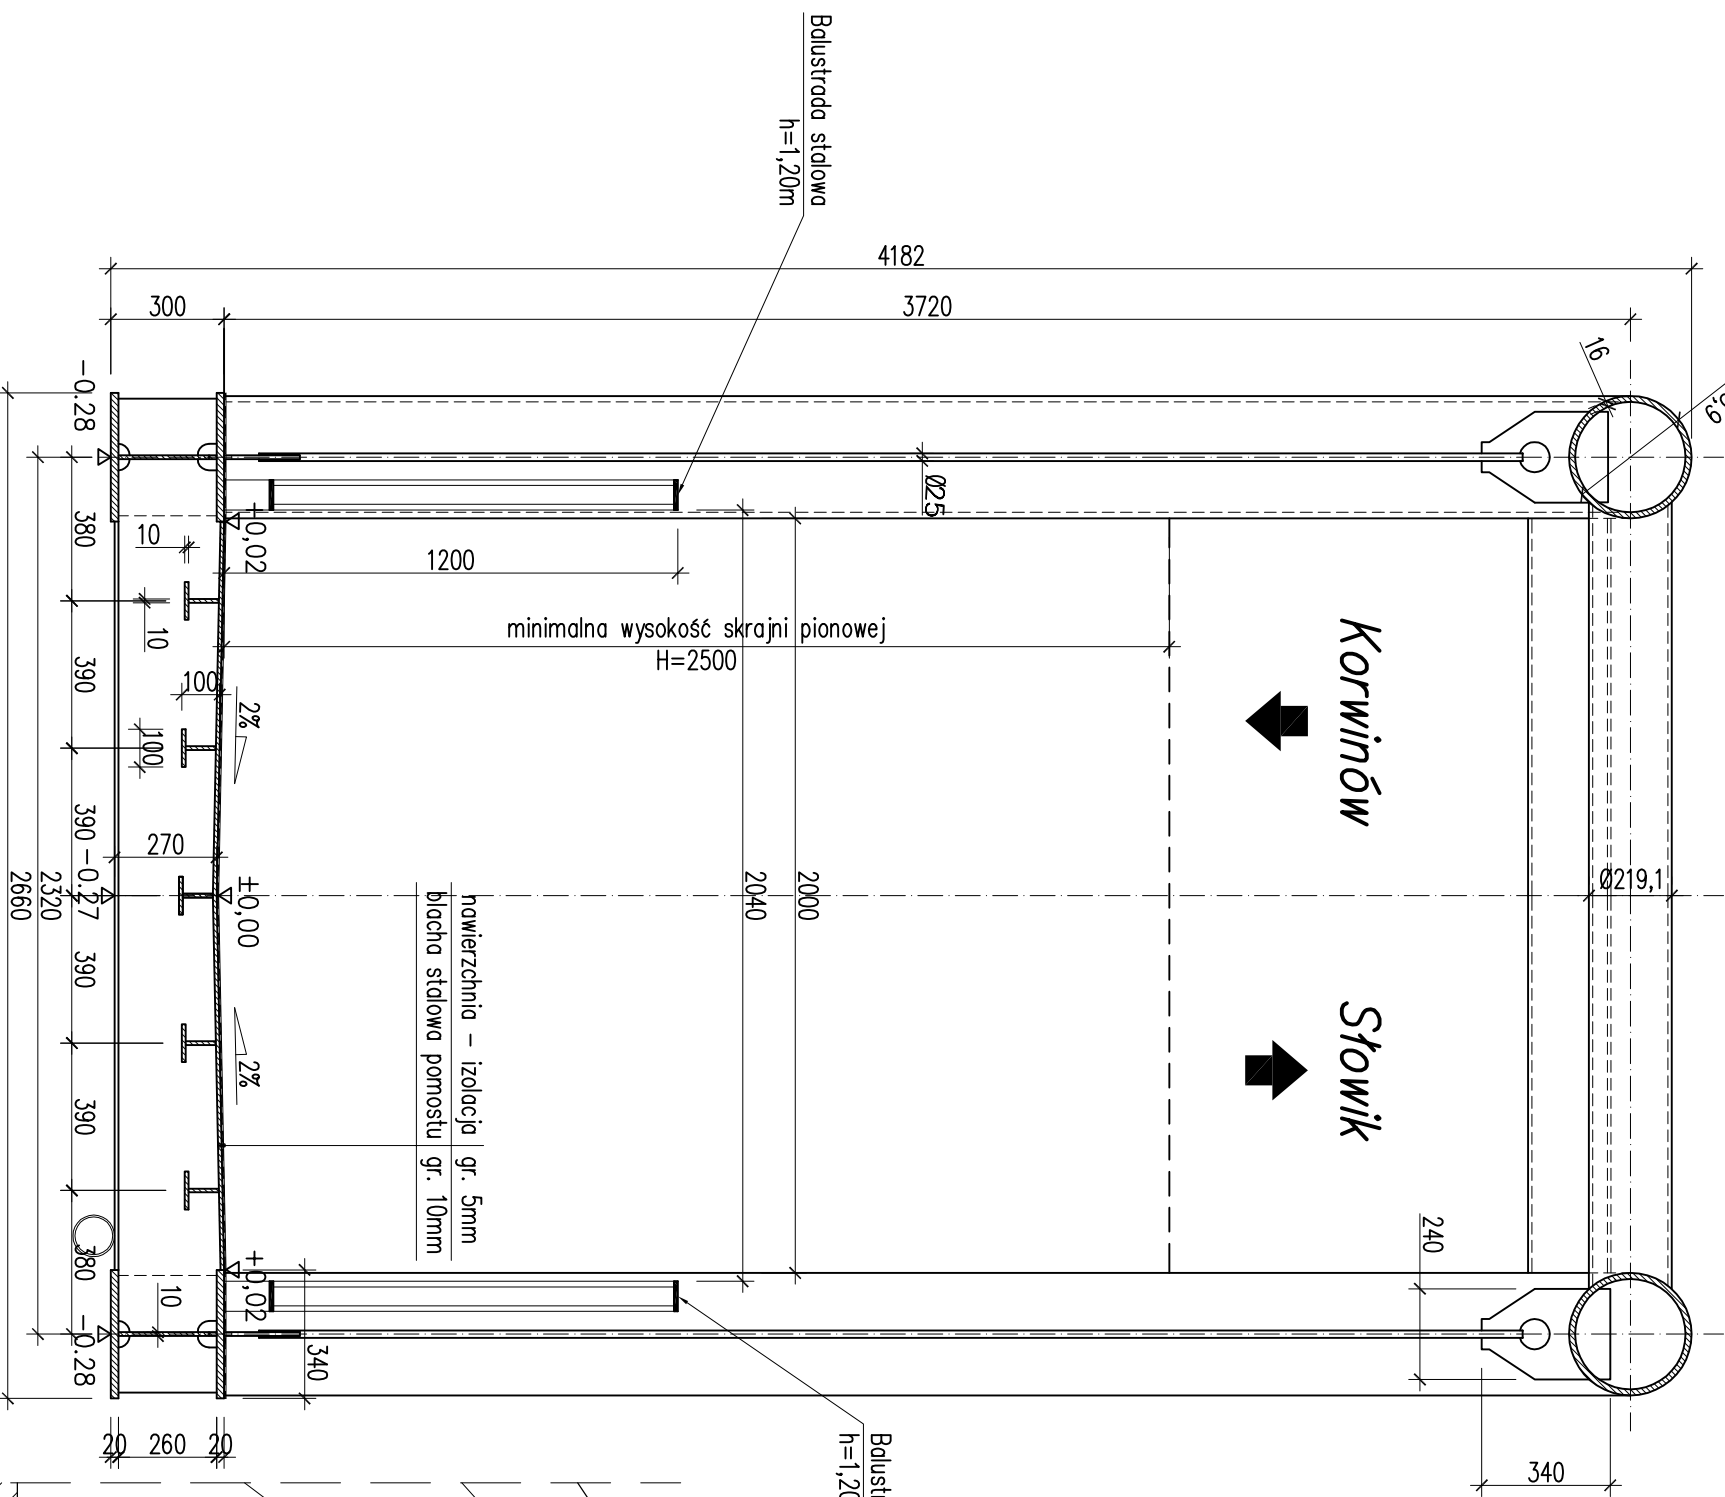

PRZEKRÓJ PODPOROWY

SKALA 1:20

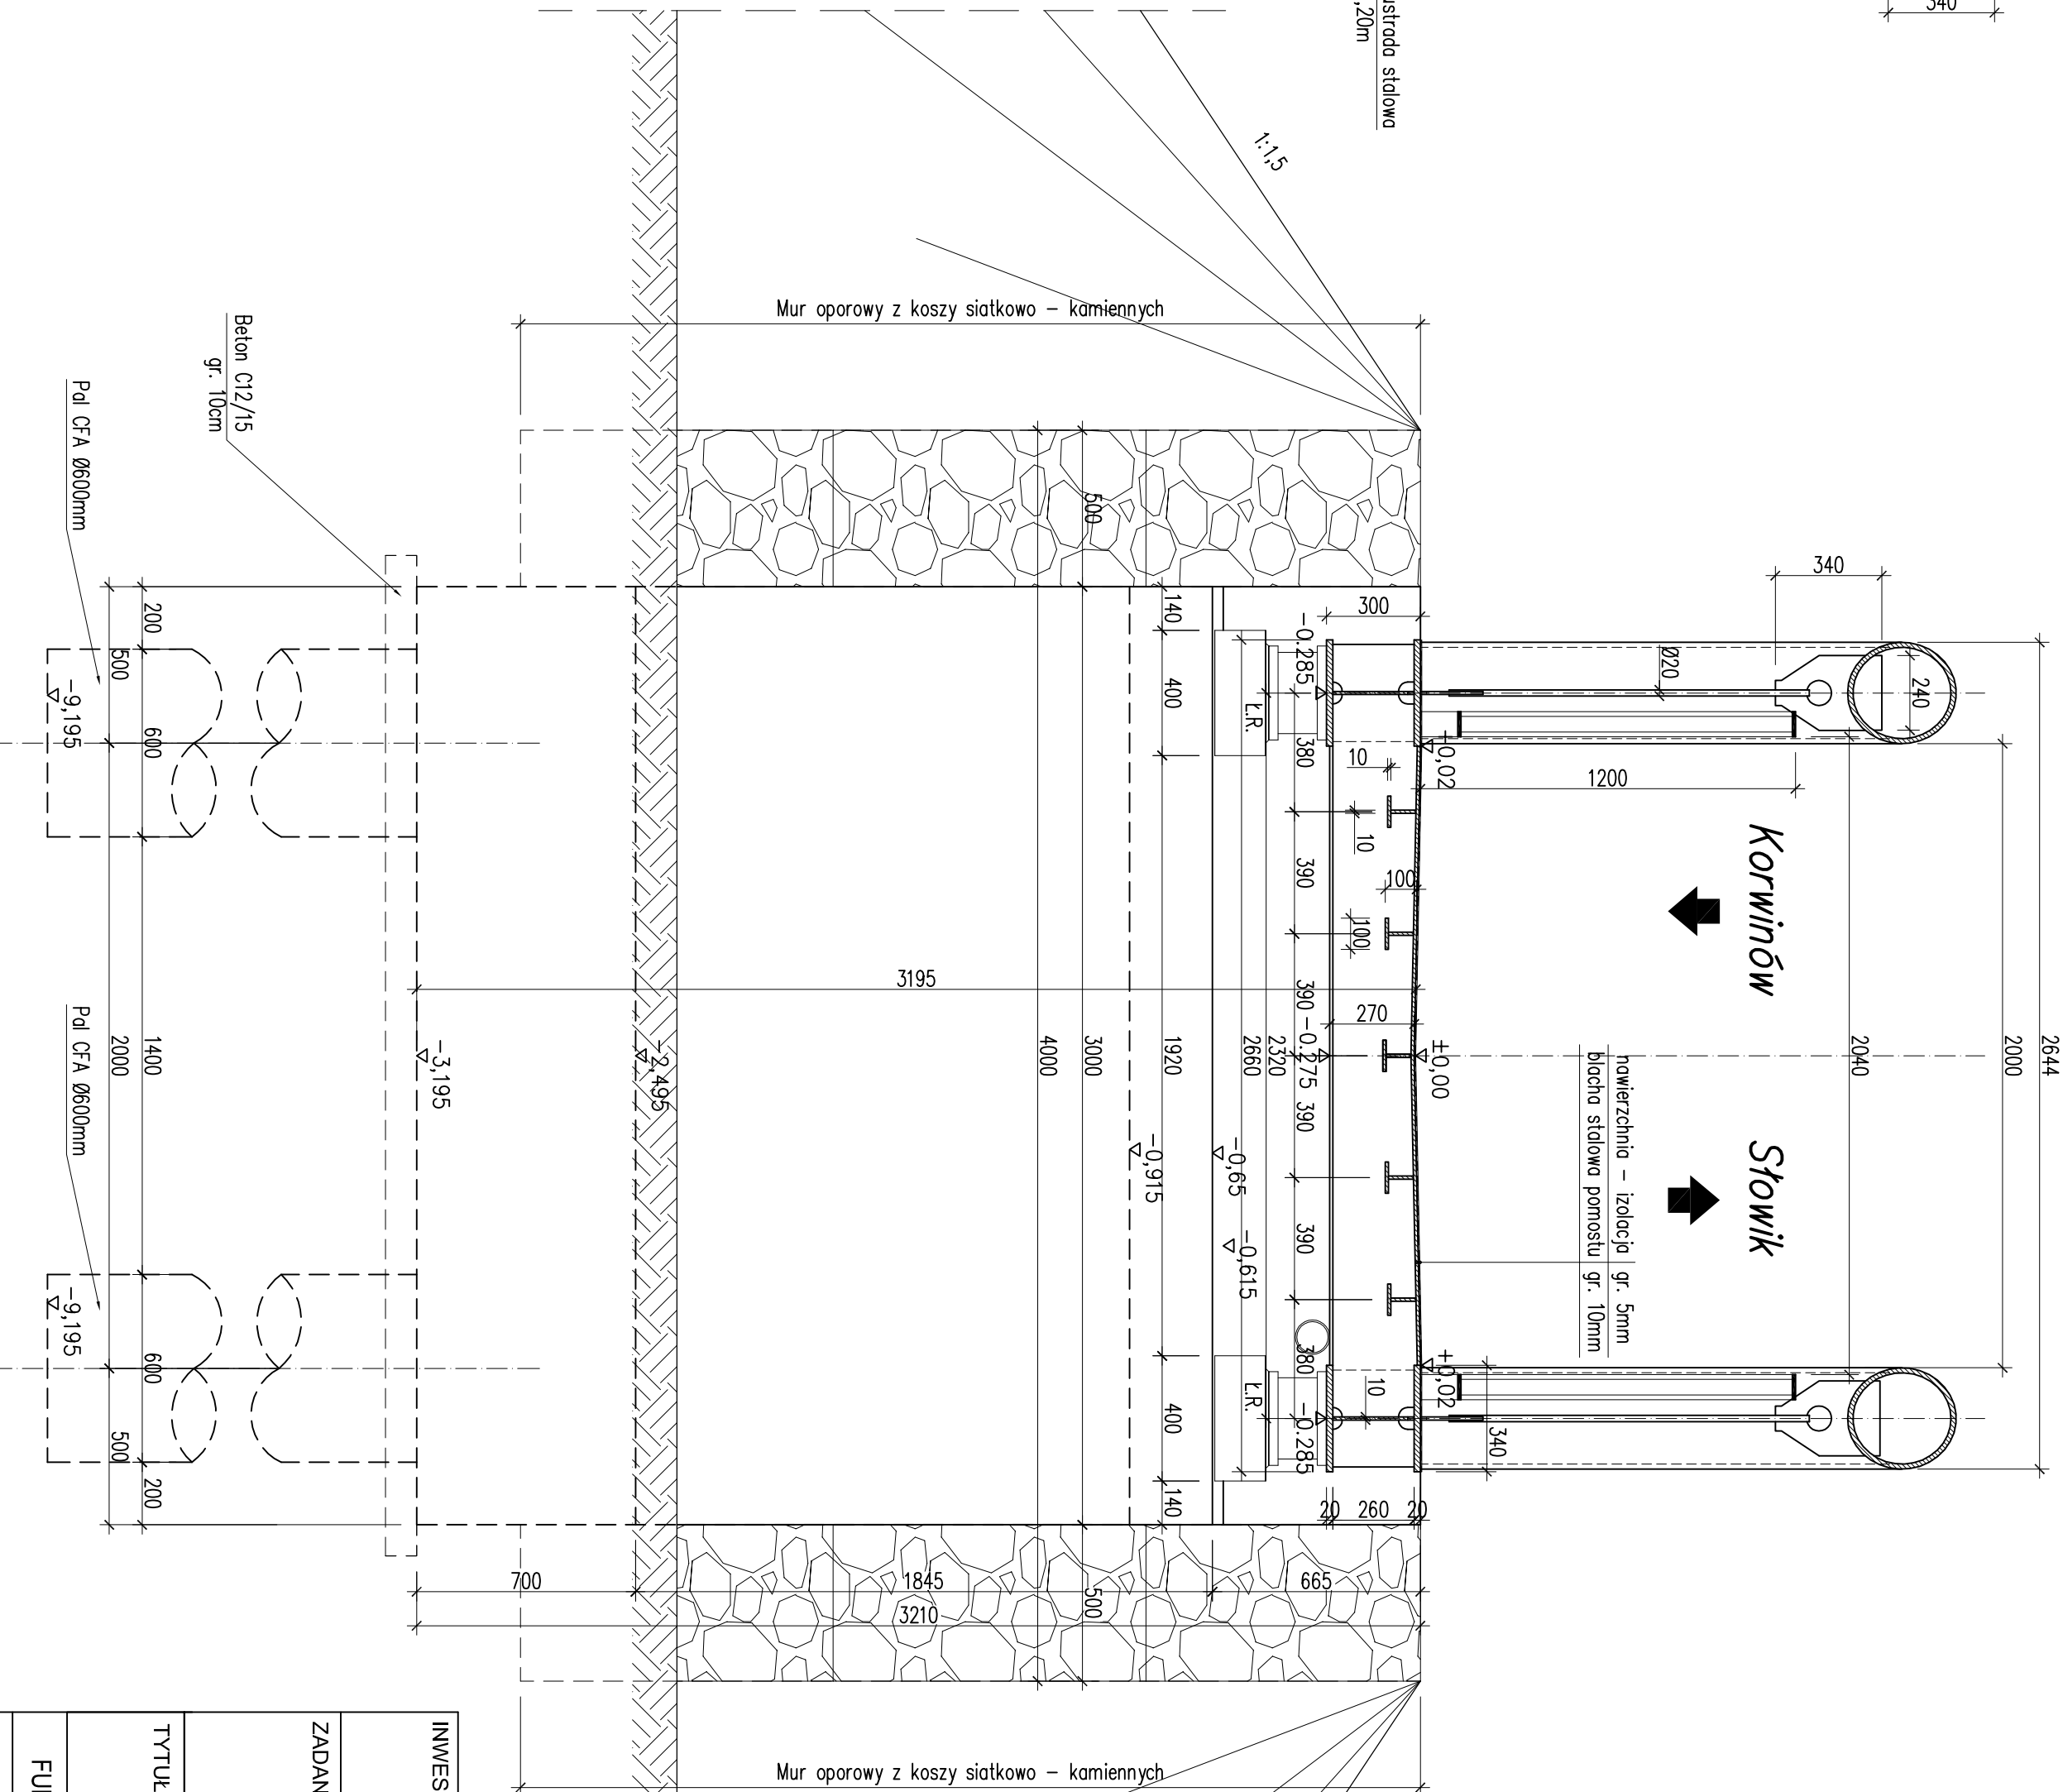

| | | | |
|---|-------------------------|-----------------|--------------------|
| INWESTOR: | | | |
| URZĄD GMINY W POCZESNEJ | | | |
| 42-262 POCZESNA, UL. WOLNOŚCI 2 | | | |
| ZADANIE: | | | |
| REMONT KŁADKI PO POWODZI NA RZECIE WARCIE | | | |
| W MIEJSCOWOŚCI KORWINÓW UL. STACYJNA W KM 749+700 | | | |
| TYTUŁ RYSUNKU: | | STADIUM: | |
| PRZEKROJE POPRZECZNE | | | |
| FUNKCJA: | TYTUŁ, IMIĘ, NAZWISKO: | NR. UPRAWNIENI: | PODPIS: |
| PROJEKTOWAŁ | mgr inż. Lech Marcisz | 102/89-88 | <i>[Signature]</i> |
| ASYSTENT PROJ. | mgr inż. Radosław Suwaj | | <i>[Signature]</i> |
| SPRAWDZIŁ | | | |
| | | DATA: | 08.2013 |
| | | SKALA: | 1:50 |
| | | NR. RYSUNKU: | 5 |

- UWAGI:
1. Rysunek rozpatrywać łącznie z całą dokumentacją
 - 2.