


## Schemat ideowy oświetlenia dróg jezdnych i parkingów

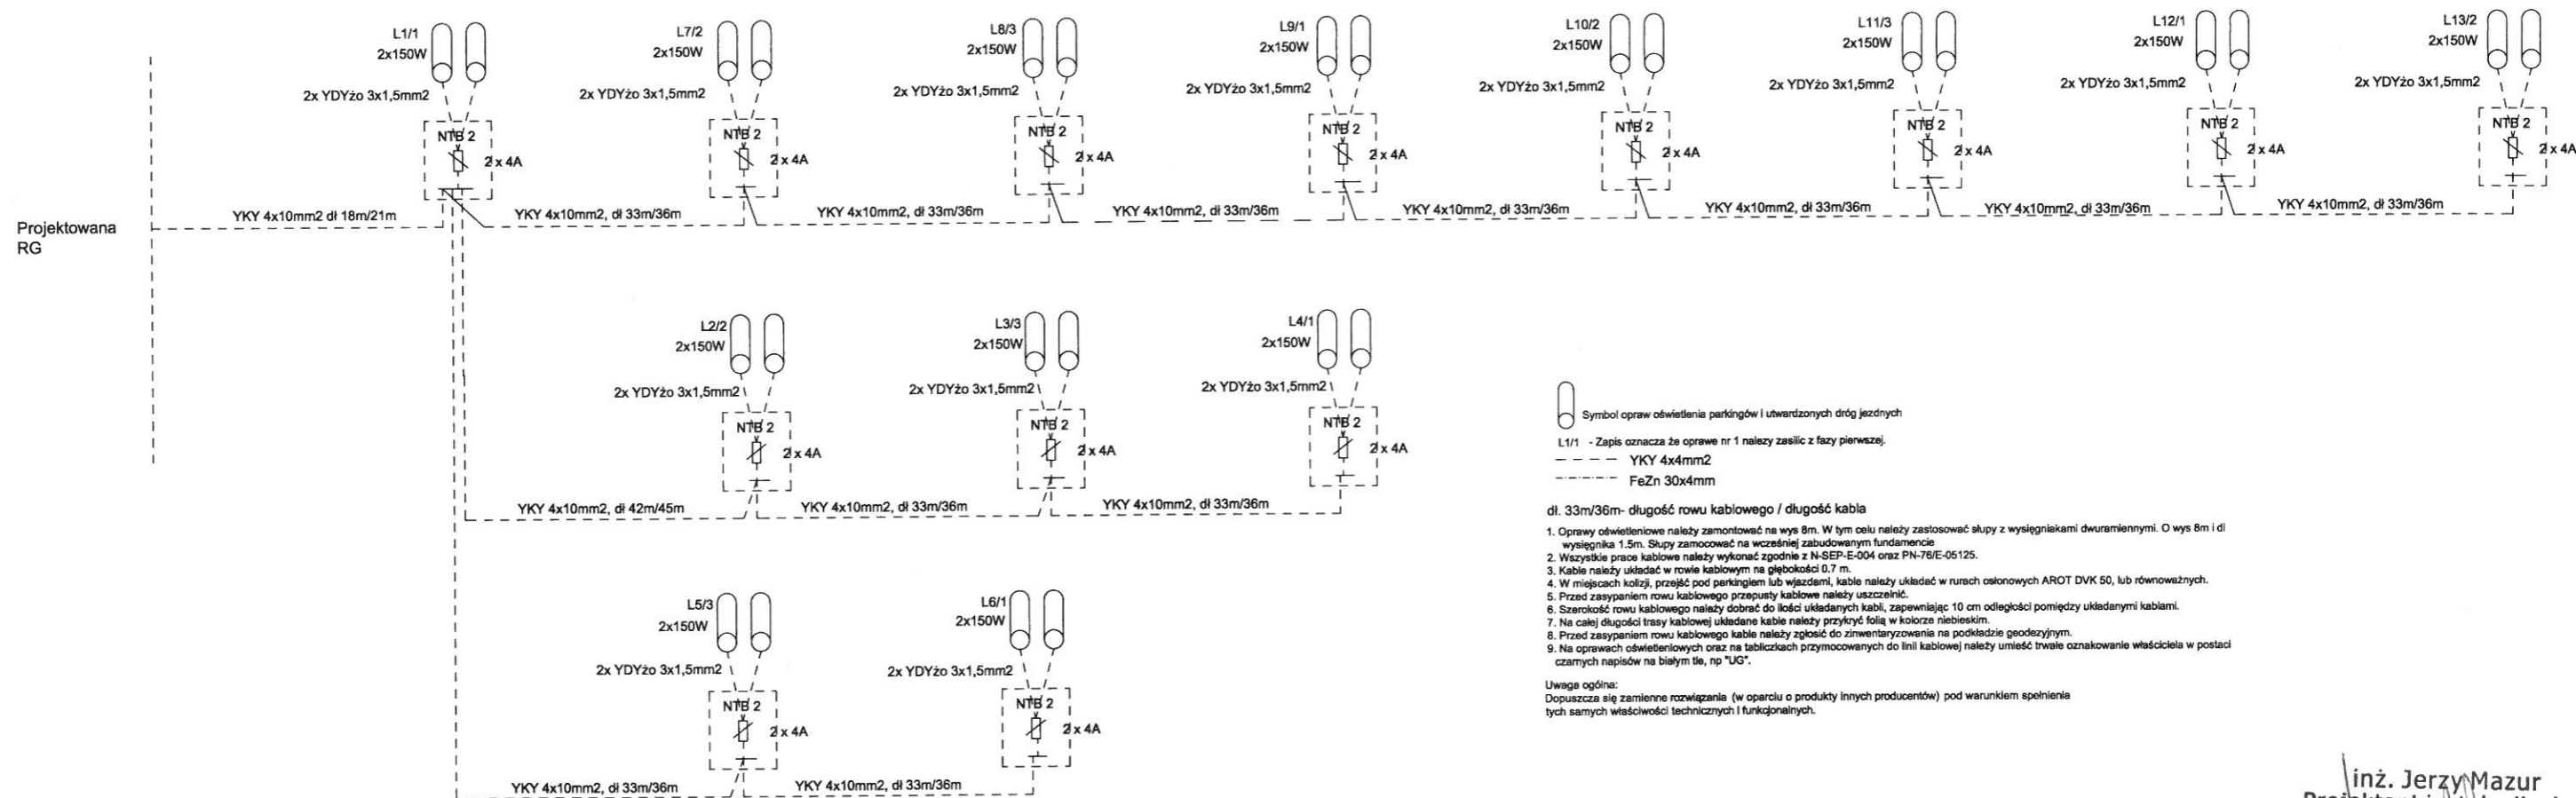

inż. Jerzy Mazur  
Projektant instalacji, sieci  
i urządzeń elektrycznych.  
nr upr. 142/90