


# Schemat ideowy rozdzielnic R2

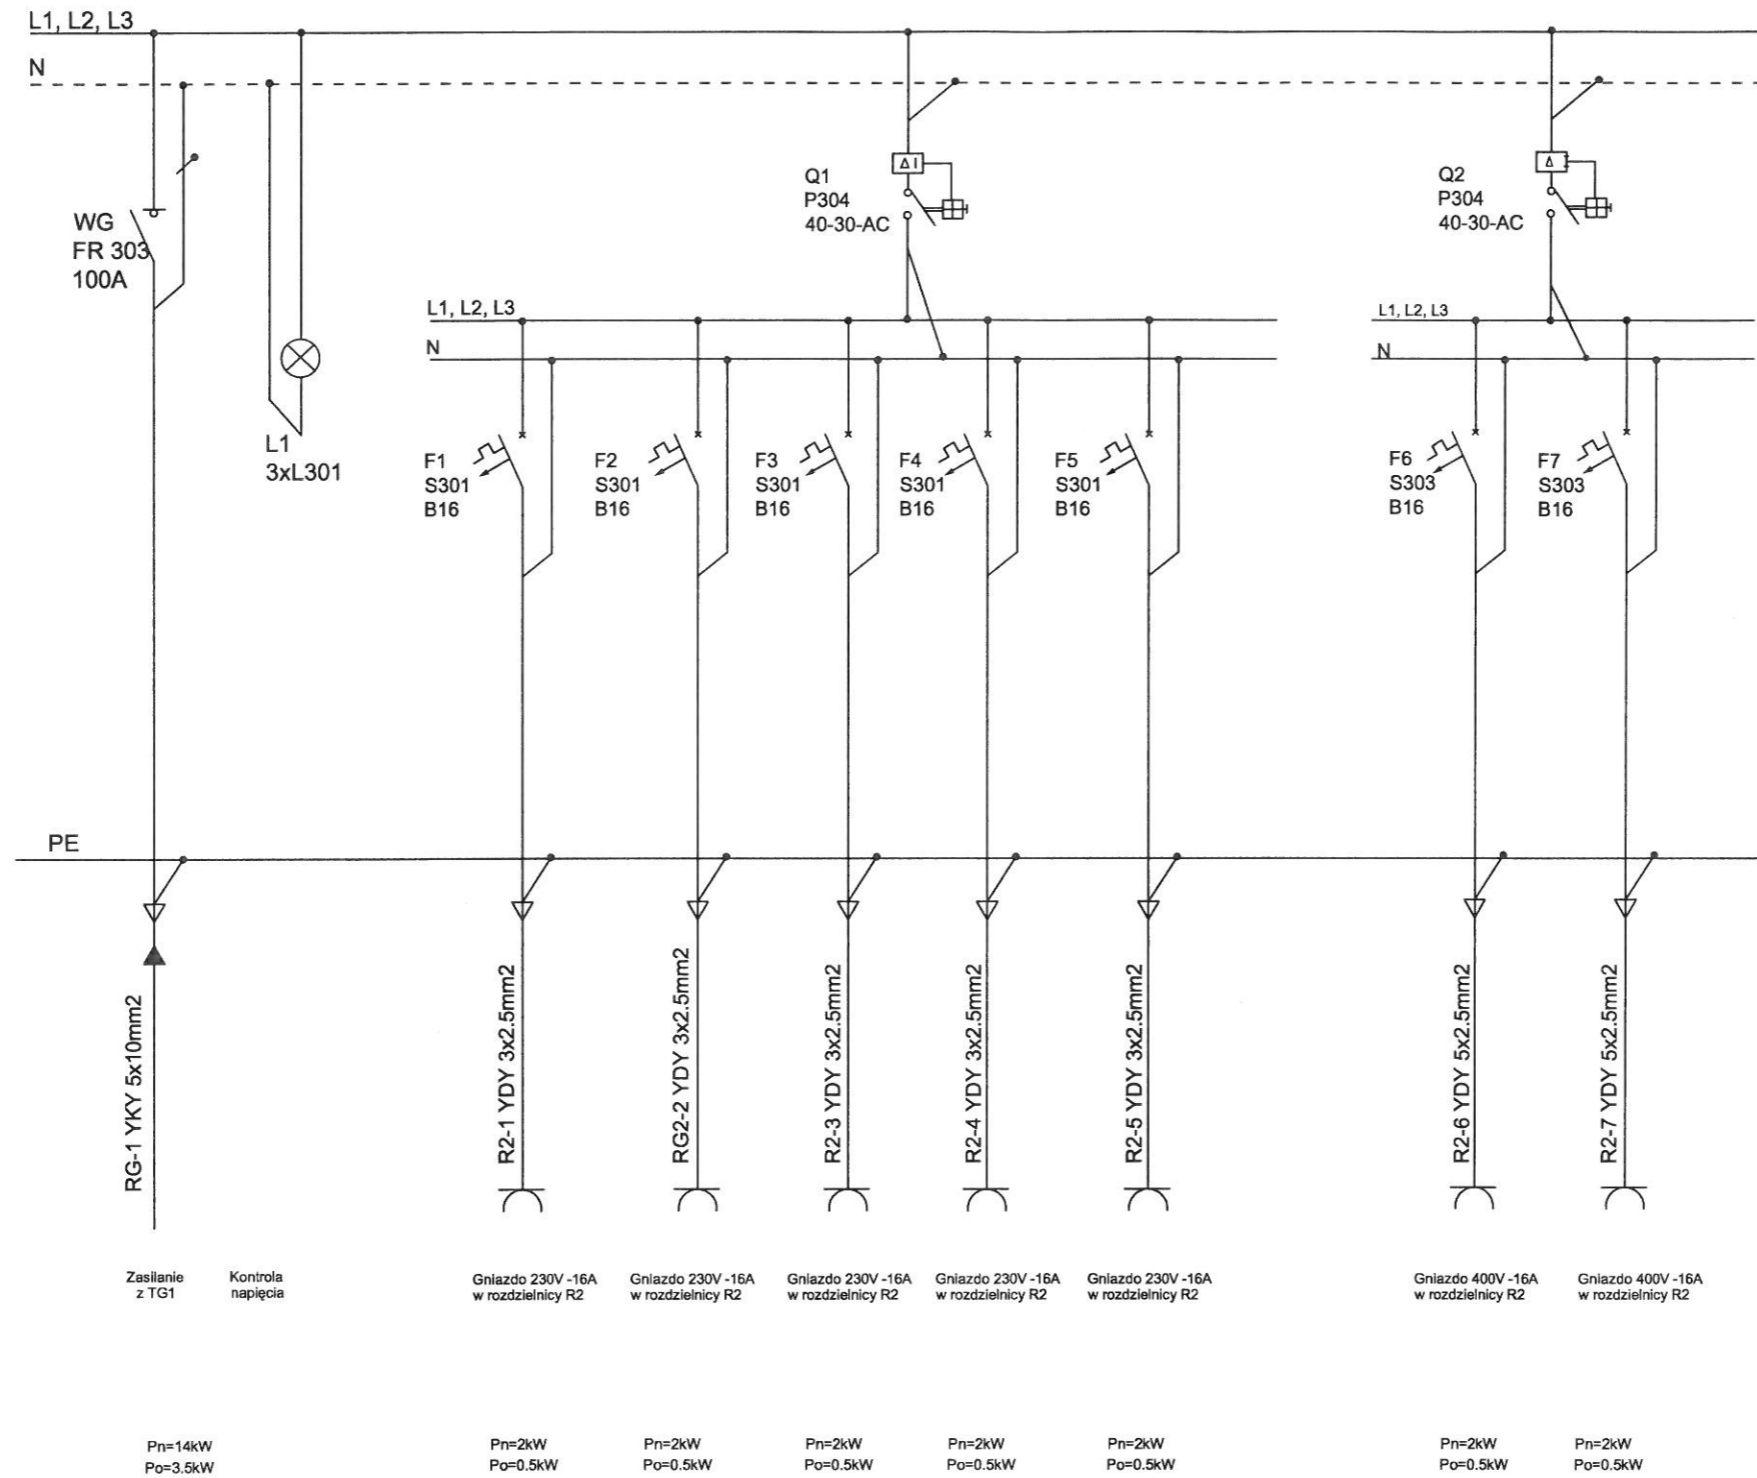

inż. Jerzy Mazur  
 Projektant instalacji, sieci  
 i urządzeń elektrycznych.  
 nr upr. 142/90