


# Schemat ideowy rozdzielnic RG

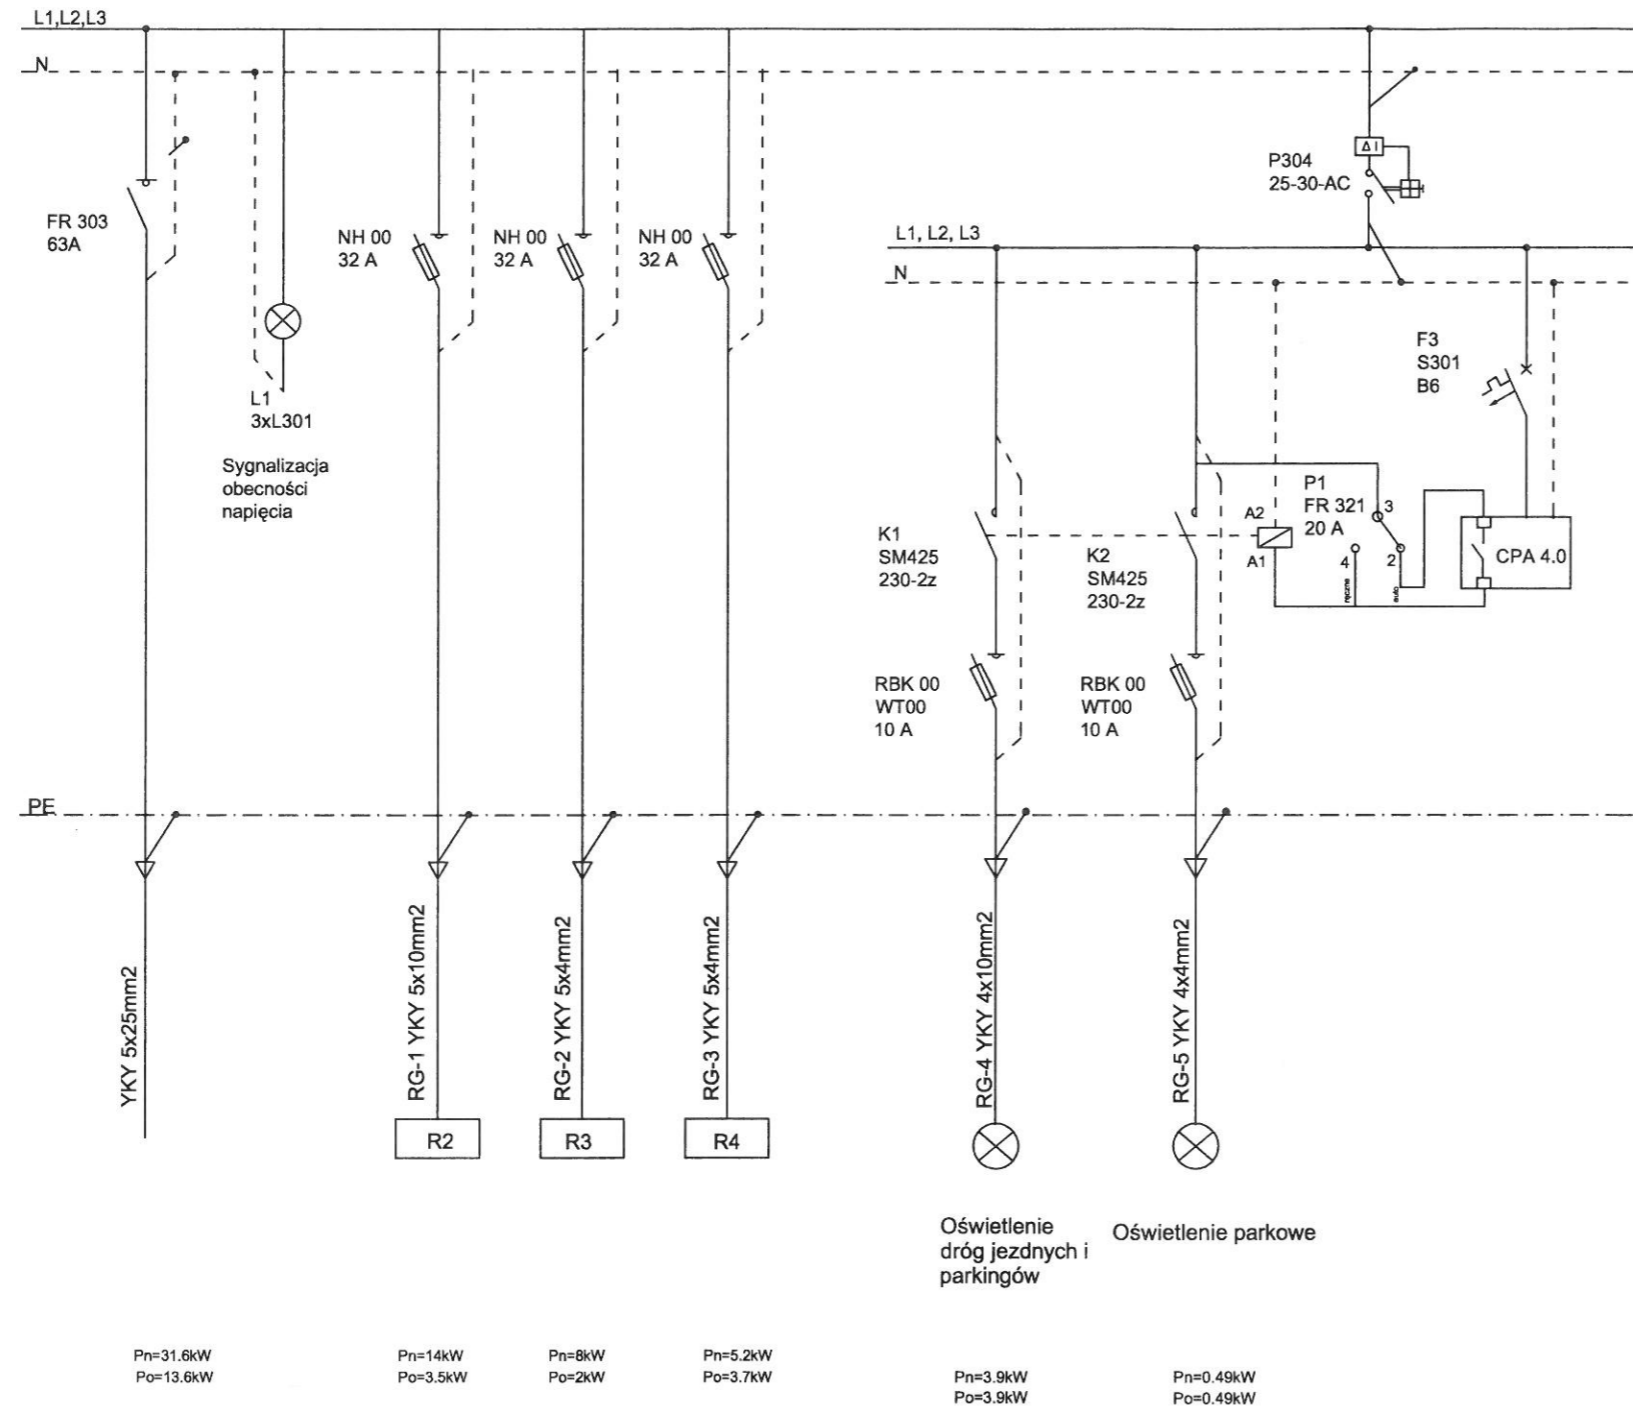

**Uwaga ogólna:**  
 Dopuszcza się zamienne rozwiązania (w oparciu o produkty innych producentów) pod warunkiem spełnienia tych samych właściwości technicznych i funkcjonalnych.

inż. Jerzy Mazur  
 Projektant instalacji, sieci  
 i urządzeń elektrycznych  
 nr opr. 1/09