


DROGA GMINNA - ULICA GÓRNA

Od Hm 0+00.00 do Hm 4+92.00

Skala 1:25

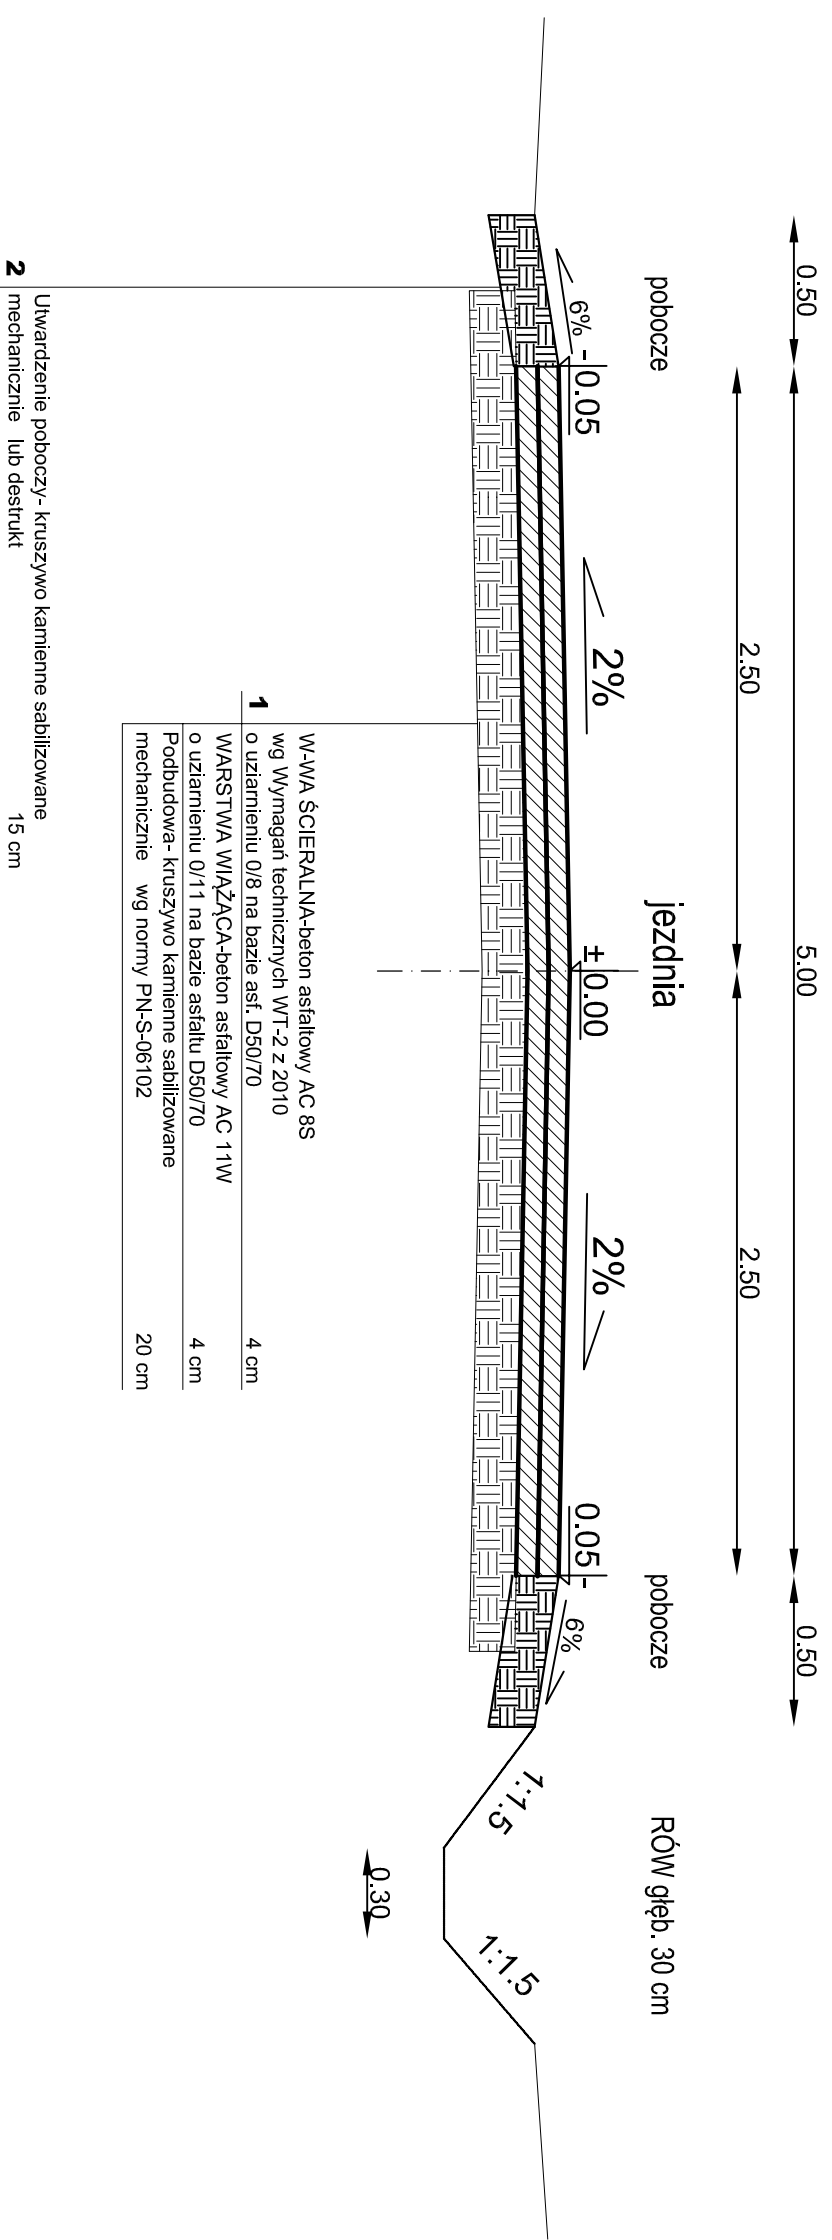

| | | | |
|---|---------|--------------------|----------------------|
| BIURO PROJEKTÓW INWESTYCJI DROGOWYCH "K O M A" | | | |
| 42-200 Częstochowa ul. Kiedrzyńska 19 tel./fax 034 366-45-57 | | | |
| NIP 573 104 51 61 e-mail: biurokoma@op.pl | | | |
| Nazwa obiektu: REMONT ULICY GÓRNEJ | | | |
| W MIEJSCOWOŚCI KOLONIA POCZESNA OD 0+000 DO 0+487 | | | |
| Inwestor: GINIA POCZESNA, 42-262 POCZESNA UL. WOLNOŚCI 2 | | | |
| Przedmiot rysunku: KONSTRUKCJA NAWIERZCHNI | | Skala: 1:25 | |
| Projektował: mgr inż. Konrad Zymek Upr. Nr UAN-VIII/83861/86/89 | Podpis: | Rys. nr 3 | Data: 10.2014 |