


## LEGENDA:

- -proj. kanalizacja sanitarna Ø 200/5,9mm z litego PVC
- - - -proj. przyłącza kan-san. Ø 160/4,7mm z litego PVC
- -istn. kanalizacja sanitarna Ø 200mm.
- -istn.wodociąg
- -istn.gazociąg Ø 63mm
- - - - istn.granice działek
- - proj.przewiert na proj.kanalizacji Ø 200/5,9mm
- - - proj.rura ochronna stalowa Ø 323,9/6,3mm
- - - -proj.przewiert na proj.kanalizacji Ø 160/4,7mm
- - - proj.rura ochronna stalowa Ø 244,5/6,3mm
- - - proj. rury ochronne średnicy:
- -dla kabli eN. rura dwudzielna HDPE Ø 100mm.
- - - -dla kabli eWN. rura dwudzielna HDPE Ø 150mm.
- -dla rur gazowych rury dwudzielne HDPE Ø150mm

## UWAGA:

**W przypadku zmiany technologii polegającej na zastąpieniu przewiertu wykopem otwartym, należy w każdym miejscu kolizji proj.kanalizacji z istniejącym uzbrojeniem terenu w postaci eNN oraz gazociągu założyć rury ochronne na powyższych przewodach.**

PODKŁAD MAPY SYTUACYJNO-WYSOKOŚCIOWEJ, NA KTÓRYM WYKONANO NINIEJSZY PROJEKT JEST ZGODNY Z MAPĄ DO CELÓW PROJEKTOWYCH, ZAREJESTROWANĄ W GDGK W KŁOBUCKU POD NUMEREM GK.6641.1028.2014 Z DNIA 15.04.2014r.

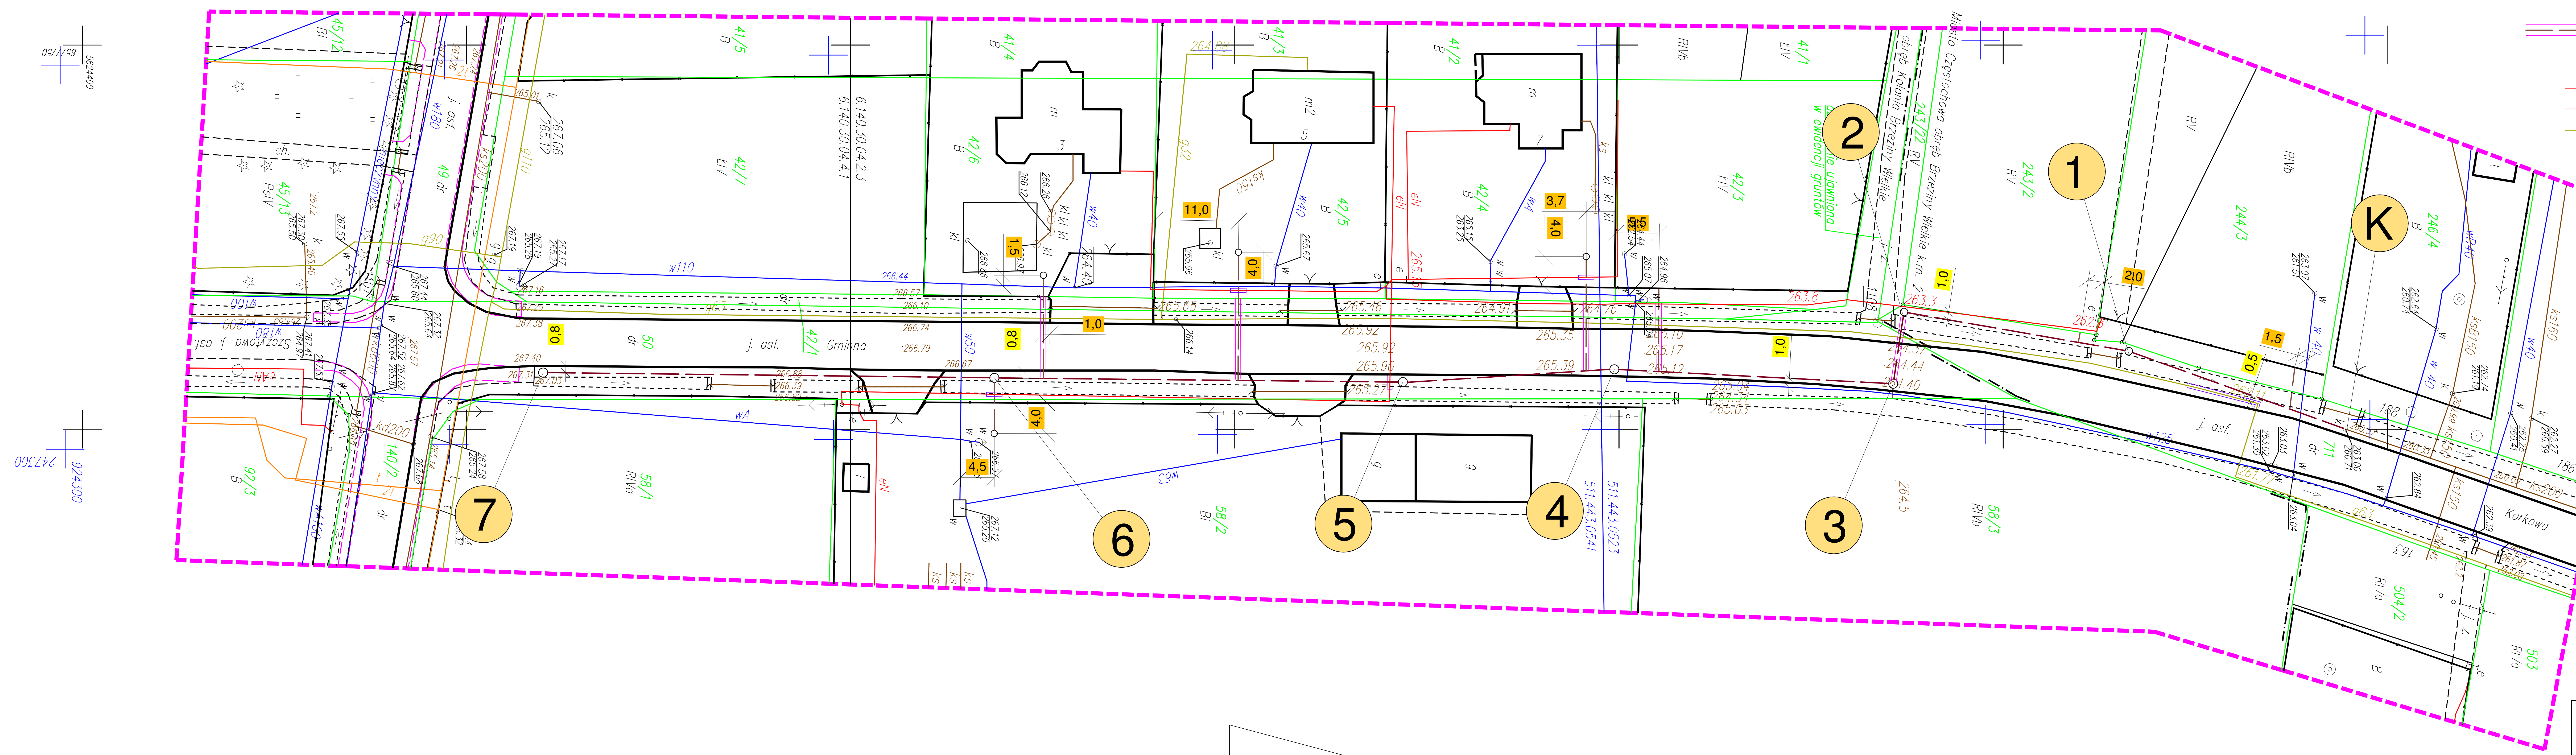

Przedsiębiorstwo Wykonawcze <b>"S O N D A"</b> ul. Nadreżeczna 57/59 lok. nr 12, 42-200 Częstochowa tel./fax 034 365-14-54, tel.324-86-91, e-mail: pwsonda@poczta.onet.pl		
nazwa projektu:	<b>PROJ. BUDOWLANY ODCINKA SIECI KANALIZACJI SANITARNEJ WRAZ Z PRZYŁĄCZAMI W MIEJSCOWOŚCI KOL.BRZEZINY WIELKIE W UL.GMINNEJ GM.POCZESNA ORAZ W MIEJSCOWOŚCI CZĘSTOCHOWA W UL.KORKOWEJ.</b>	
nazwa rysunku:	<b>PROJEKT ZAGOSPODAROWANIA TERENU MAPA SYT-WYS</b>	Skala: <b>1:500</b>
projektował:	mgr inż. Barbara NOSOL Nr upr. w specjalności instal.inż.UAN-VIII-7342/141/93	nr rys. <b>2</b>
sprawdził:	mgr inż.Kamila DZIUBEK Upr. w specjalności instalacyjno-inżynierijnej SLK/2753/POOS/09	
opracował:	mgr. Inż Przemysław GAWRON	Data opracowania 2014r.

5624400  
6577750

924300  
247300

5624650  
6577850