


ŁĄCZY MAPĘ NR 3

ŁĄCZY MAPĘ NR 3

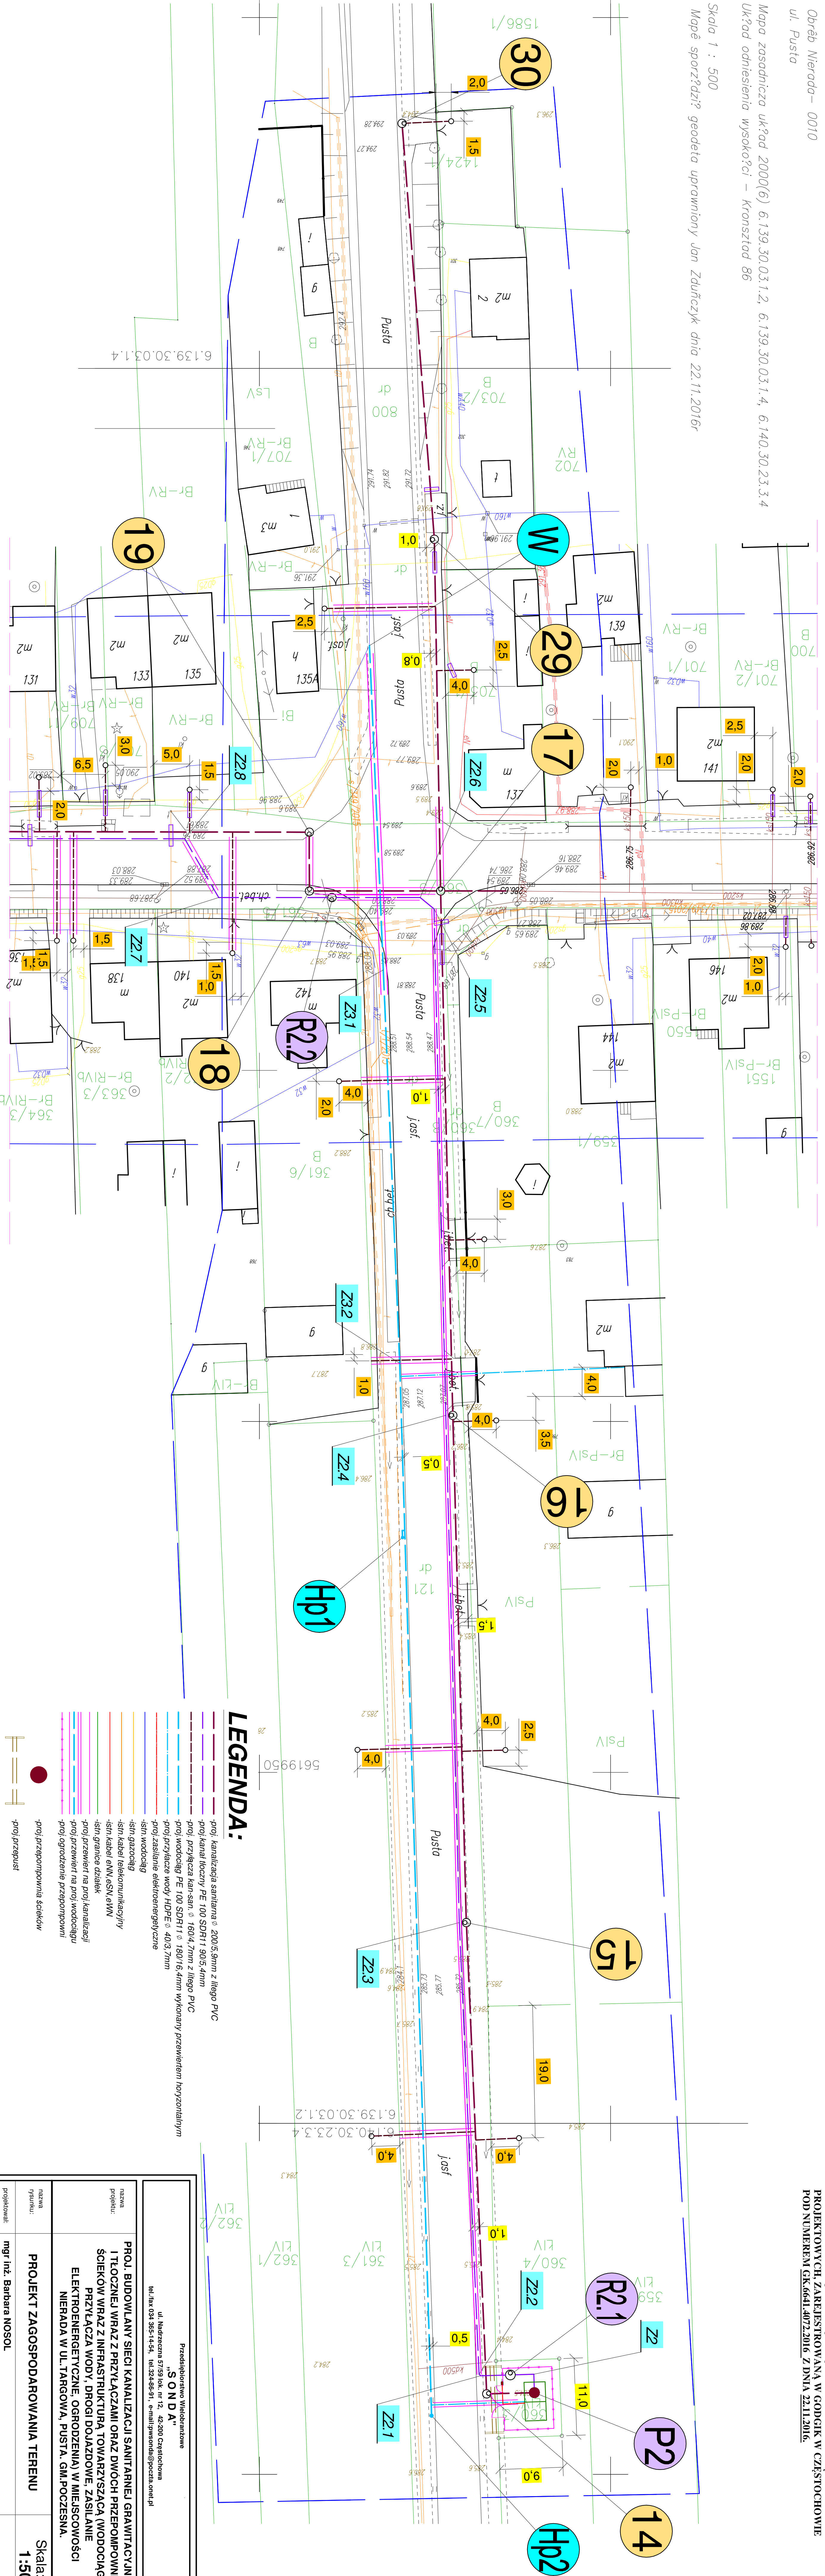

LEGENDA:

- proj. przyłącze wody HDPE 40/3 7mm
- proj. zasilanie elektryczne
- ism. wodociąg
- ism. gazociąg
- ism. kabli telekomunikacyjnych
- ism. kabli energii elektrycznej
- ism. granice działek
- proj. przewierć na proj. kanalizacji
- proj. przewierć na proj. wodociągu

"SONDA"


nazwa	mgr inż. Barbara NOSOL	Skala:	1:500
projektant	Upr. w specjalności Instalacyjno-Instalacyjnej UAN.VIII.7942/141.93	nr rys.	4
autor	mgr inż. Przemysław GAWRON	Data opracowania	2017r.
opracował	mgr inż. Krzysztof WISZĄD		

POD NUMEREM GK.6641.4072.2016 Z DNIA 22.11.2016.