










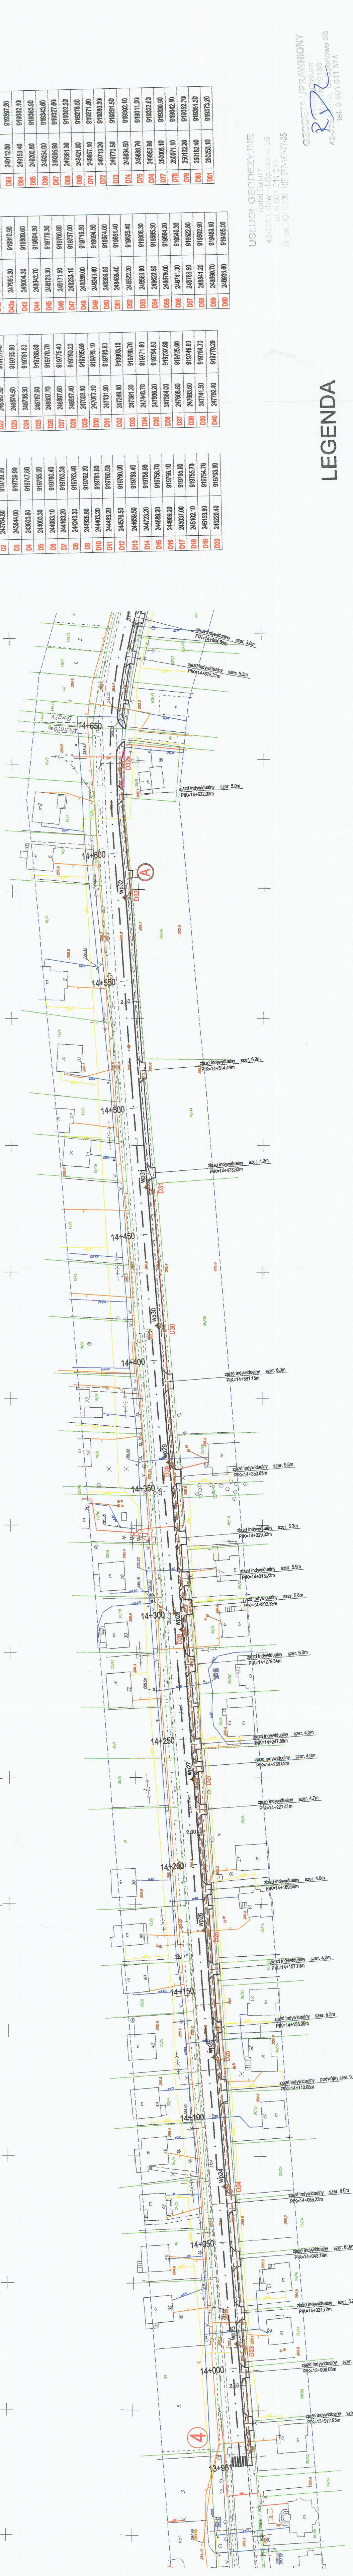

LEGENDA

- KANALIZACJA DESZCZOWA PROJEKTOWANA
- WODOCIĄGI ISTNIEJĄCY
- KANALIZACJA SANITARNA ISTNIEJĄCA
- KABLE ELEKTROENERGETYCZNE
- KABLE ELEKTROENERGETYCZNE
- GAZOCIĄGI
- EWID. GRANICE WŁASNOŚCI
- NR EWIDENCYJNY DZIAŁKI

4317

USŁUGI GEODEZYJNE  
tel. 0 51 011 374

Zakład Projektowania Drogi i Mostów "sp. z o.o."  
42-200 Częstochowa ul. Łabędzia 9/26 tel./fax (034) 255-097

PRZEBIEG PROJEKTOWY I PROJEKTY  
42-200 Częstochowa ul. Łabędzia 9/26 tel./fax (034) 255-097


Temat: Budowa chodnika wraz z odwodnieniem wzdłuż drogi wojewódzkiej nr 904 na odc. od trasy DK-1 do granic administracyjnych gminy

inwestor: URZĄD GMINY POCZESNA  
Stolica: PROJEKT BUDOWLANY KANALIZACJI DESZCZOWEJ  
Projektant: mgr inż. Ireneusz Białasik  
mgr inż. Dariusz Krawiec  
Sprawdził: mgr inż. Sławomir Puzos/08  
Y. inżynier: 54278/2007  
Data: 06.2008  
Skala: 1:1000  
Nr rys.: 1.3