
















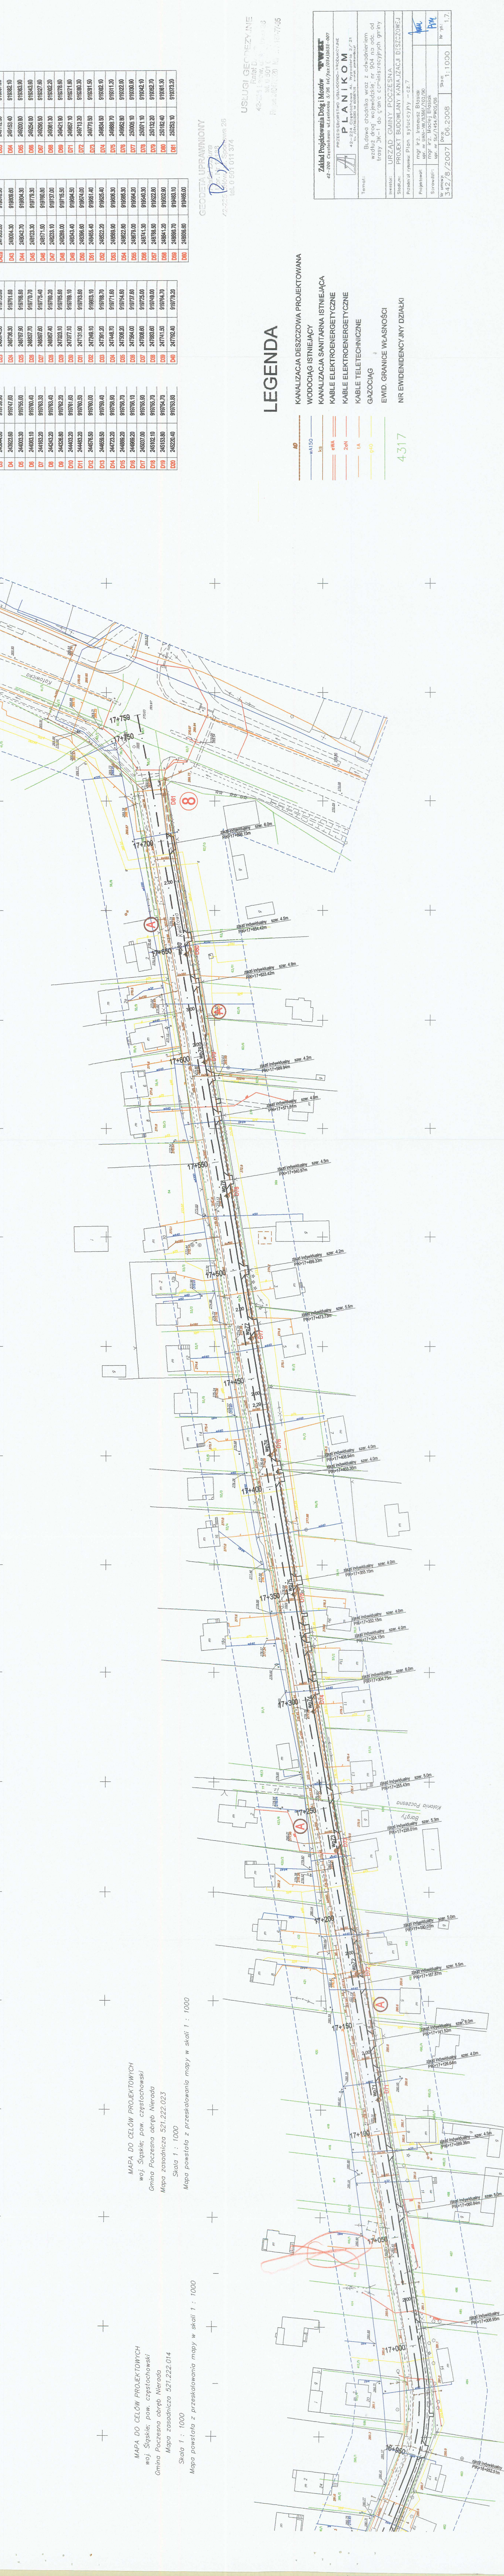

MAPA DO CELÓW PROJEKTOWYCH
woj. Śląskie; pow. częstochowski
Mapa zasadnicza 521.222.023
Skala 1 : 1000
Mapa powstała z przeskalowania mapy w skali 1 : 1000

MAPA DO CELÓW PROJEKTOWYCH
woj. Śląskie; pow. częstochowski
Mapa zasadnicza 521.222.014
Skala 1 : 1000
Mapa powstała z przeskalowania mapy w skali 1 : 1000





PLANIKOM
Zakład Projektowania Drog i Mostów
42-200 Częstochowa, ul. Katowicka 3/28
42-200 Częstochowa, ul. Katowicka 3/28

Projektant: mgr inż. Ireneusz Błaszak
mgr inż. Maciej Błaszak
Sprawdził: mgr inż. Sławomir Pawełczyk
Data: 2007-07-27

Przebieg: Projekt Budowlany KANALIZACJA DESZCZOWEJ
Kanalizacja deszczowa









