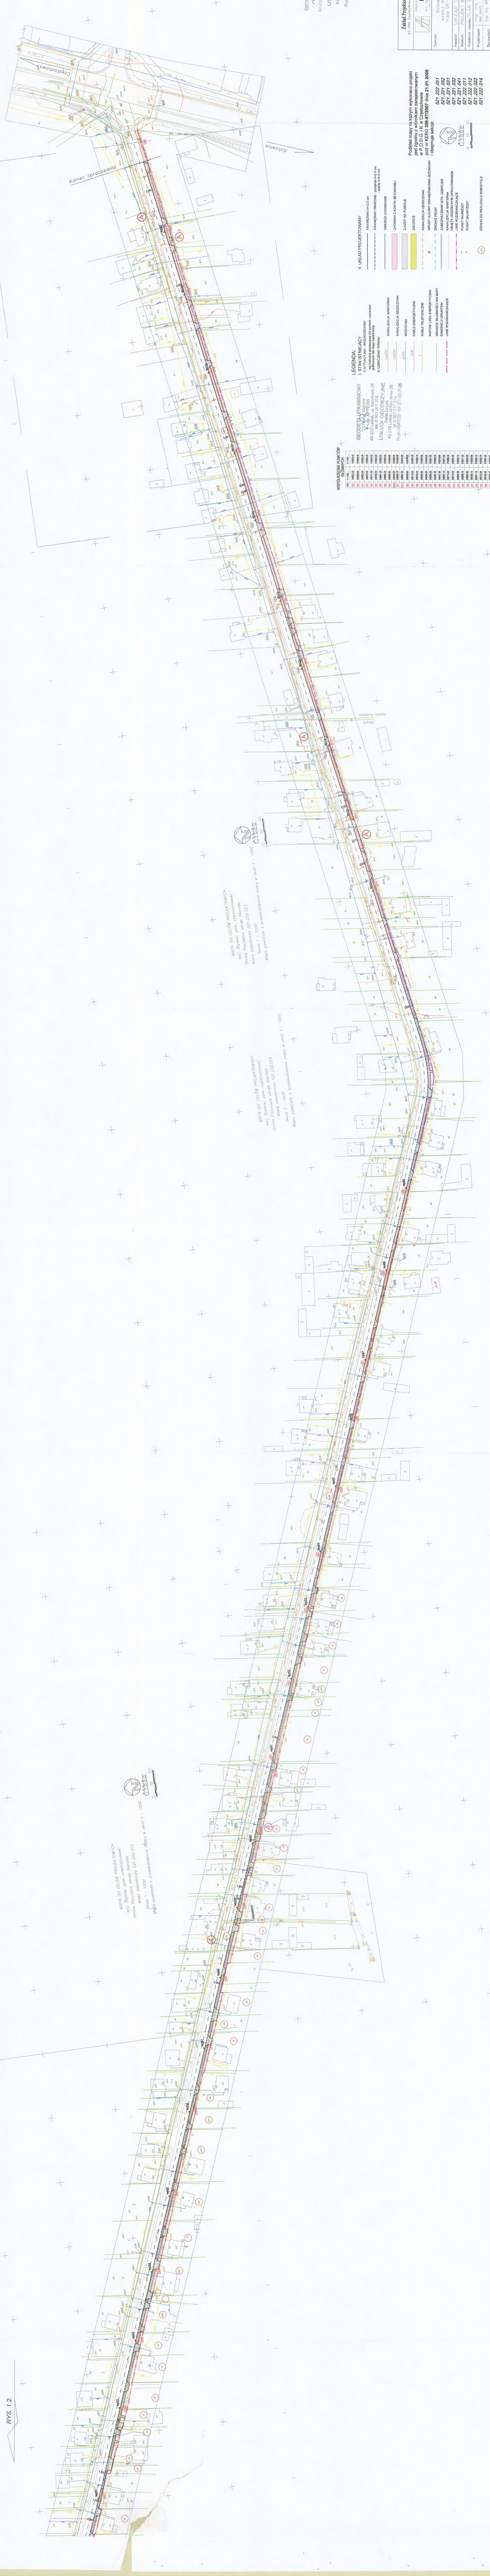

ŚLĄSKI URZĄD WOJEWÓDZKI
w Katowicach
40-032 Katowice, ul. Jagiellońska 25

GEODETA UPRAWNIONY
Rafał Dziura
Upr. Nr 19188
42-235 Lelów, ul. Sportowa 26
tel. 0 501 011 374

USŁUGI GEODEZYJNE
Rafał Dziura
42-235 Lelów, ul.Sportowa 26
tel. 0 501 011 374
Regon 240475020 NIP 577-167-77-95

WSPÓŁRZĘDNE PUNKTÓW GŁÓWNYCH

PKT	Y = 249....	X = 919....
D52	248522.20	919625.40
D53	248569.90	919606.30
D54	248622.80	919585.30
D55	248679.00	919564.20
D56	248741.30	919540.30
D57	248788.50	919522.80
D58	248841.20	919502.90
D59	248893.20	919483.40
D60	248936.80	919465.80
D60a	248945.90	919460.50
D61	249002.70	919439.50
D61a	248991.60	919442.90
D62	249058.60	919417.70
D63	249112.50	919397.20
D64	249153.40	919382.10
D65	249200.80	919363.90
D66	249254.00	919343.60
D67	249295.50	919327.60
D68	249361.30	919302.20
D69	249421.90	919278.60
D71	249657.10	919271.80
D72	249713.20	919260.30
D73	249770.50	919291.50
D74	249834.50	919302.10
D75	249888.70	919311.20
D76	249952.80	919322.00
D77	250005.10	919330.90
D78	250071.10	919342.10
D79	250132.20	919352.70
D80	250182.40	919361.30
D81	250253.10	919373.20

LEGENDA:

I. STAN ISTNIEJĄCY

1) SYTUACYJNO - WYSOKOŚCIOWY
-wg instrukcji geodezyjnej G4 symboli i oznaczeń graficznych dla mapy zasadniczej
2) UZBROJENIE TERENU

ks200	KANALIZACJA SANITARNA
kd200	KANALIZACJA DESZCZOWA
w100	WODOCIĄG
3eW	KABLE ENERGETYCZNE
t	KABLE TELEFONICZNE
	NAPOW. LINIA ENERGETYCZNA
	GRANICE WŁASNOŚCI WG MAPY EWIDENCJI GRUNTÓW
	LINIE ROZGRANICZAJĄCE

II. UKŁAD PROJEKTOWANY

	KRAWĘŻNIKI h=12.0 cm
	KRAWĘŻNIKI OBNIŻONE - przejścia h=2.0 cm - zjazdy h=4.0 cm
	OBRZEŻA CHODNIKOWE
🟥	CHODNIKI Z KOSTKI BETONOWEJ
▨	ZJAZDY NA POSESJE
🟨	ZIELEŃCE
	KANALIZACJA DESZCZOWA
	WPUST ULICZNY KRAWĘŻNIKOWO-JEZDNIOWY
	DRENAŻ PEŁNY
	ZABEZPIECZENIE ISTN. UZBROJEŃ
	KANALIZACJA SANITARNA OBJĘTA ODDZIELNYM OPRACOWANIEM
	LINIE ROZGRANICZAJĄCE
	PUNKT NAJNIŻSZY
	PUNKT NAJWYŻSZY
493	DZIAŁKI DO REALIZACJI INWESTYCJI
A	PRZYSTANKI AUTOBUSOWE

Skala
1:1000
0 10 20

Podkład mapy na którym wykonano projekt jest zgodny z wtórnikiem zarejestrowanym w P.O.D.G. i K. w Częstochowie pod nr KERG 399-87/2007 dnia 21.01.2008 i obejmuje sekcje:

521.222.051
521.221.052
521.221.031
521.221.032
521.221.041
521.222.011
521.222.012
521.222.023
521.222.014

Zakład Projektowania Dróg i Mostów "TWZI"
42-200 Częstochowa ul.Lechonia 3/36 tel/fax.(034)3632-007

PRZEDSIĘBIORSTWO USŁUGOWO-PRODUKCYJNE
P L A N i K O M
42-224 Częstochowa Al. Wyzwolenia 2/121
fax /034/3620263 tel 605587125 e-mail: planikom@op.pl

Temat:	Budowa chodnika wraz z odwodnieniem wzdłuż drogi wojewódzkiej nr 904 na odc. od trasy DK-1 do granic administracyjnych gminy
Inwestor:	URZĄD GMINY POCZESNA
Stadium:	PROJEKT BUDOWLANY
Przedmiot rysunku:	PLAN SYTUACYJNY ODC. III 15+850-17+759
Projektował:	mgr inż. Jerzy Kocyga spec. konstr. - inż. FT 83861/6/520/82
Sprawdził:	mgr inż. Władysław Zawadzki spec. konstr. - inż. AJ 83861/9/1982/79
Opracował:	inż. Bartłomiej Kocyga

Nr umowy:	Data:	Skala:	Nr rys.:
342/8/2007	07.2008	1:1000	3.3.

mgr inż. Władysław Zawadzki
Upr. do kierowania robotami budowlanymi
Nr FT-83861/9/1982/79

MAPA DO CELÓW PROJEKTOWYCH
woj. Śląskie; pow. częstochowski
Gmina Poczesna obręb Nierada
Mapa zasadnicza 521.222.023
Skala 1 : 1000
Mapa powstała z przeskalowania mapy w skali 1 : 1000

Skala
1:1000
0 10 20

MAPA DO CELÓW PROJEKTOWYCH
woj. Śląskie; pow. częstochowski
Gmina Poczesna obręb Nierada
Mapa zasadnicza 521.222.014
Skala 1 : 1000
Mapa powstała z przeskalowania mapy w skali 1 : 1000

MAPA DO CELÓW PROJEKTOWYCH
woj. Śląskie; pow. częstochowski
Gmina Poczesna obręb Nierada
Mapa zasadnicza 521.222.012
Skala 1 : 1000
Mapa powstała z przeskalowania mapy w skali 1 : 1000

Skala
1:1000
0 10 20