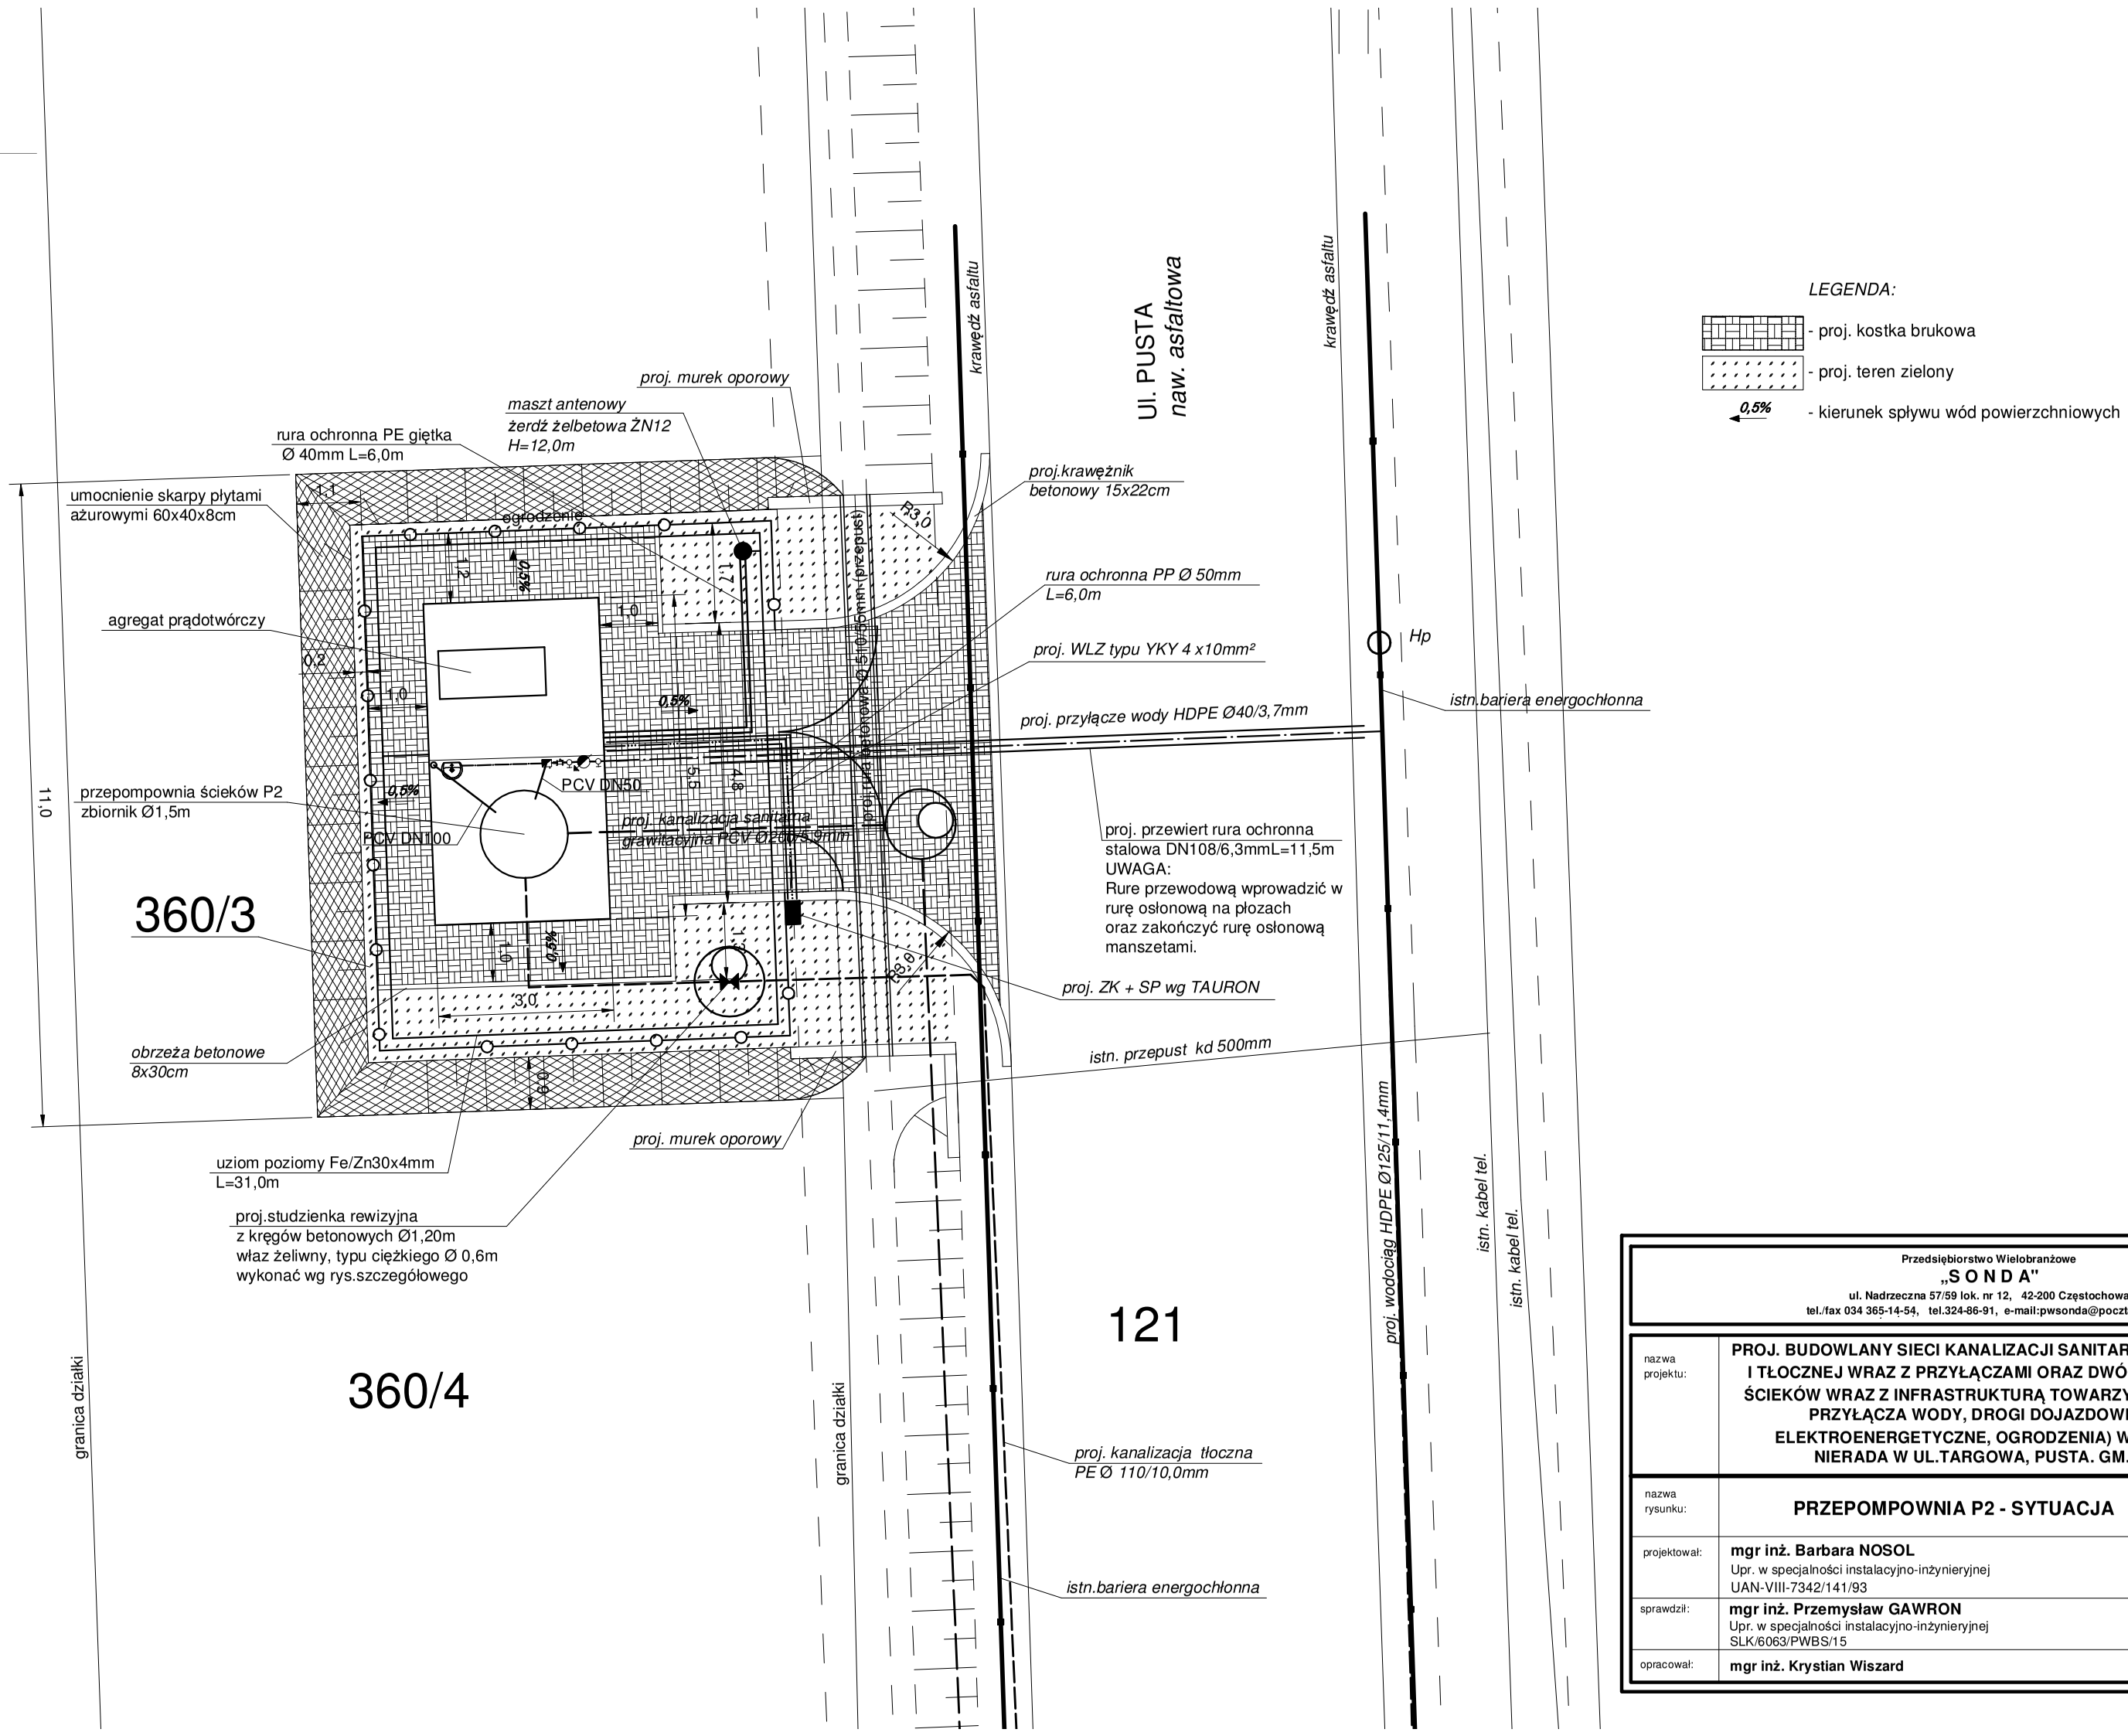

Przedsiębiorstwo Wielobranżowe
„S O N D A"
ul. Nadrzeczna 57/59 lok. nr 12, 42-200 Częstochowa
tel./fax 034 365-14-54, tel.324-86-91, e-mail:pwsonda@poczta.onet.pl

nazwa projektu:	**PROJ. BUDOWLANY SIECI KANALIZACJI SANITARNEJ GRAWITACYJNEJ I TŁOCZNEJ WRAZ Z PRZYŁĄCZAMI ORAZ DWÓCH PRZEPOMPOWNI ŚCIEKÓW WRAZ Z INFRASTRUKTURĄ TOWARZYSZĄCĄ (WODOCIĄG, PRZYŁĄCZA WODY, DROGI DOJAZDOWE, ZASILANIE ELEKTROENERGETYCZNE, OGRODZENIA) W MIEJSCOWOŚCI NIERADA W UL.TARGOWA, PUSTA. GM.POCZESNA.**	
nazwa rysunku:	**PRZEPOMPOWNIA P2 - SYTUACJA**	Skala: **1:100**
projektował:	**mgr inż. Barbara NOSOL** Upr. w specjalności instalacyjno-inżynieryjnej UAN-VIII-7342/141/93	**nr rys. 3**
sprawdził:	**mgr inż. Przemysław GAWRON** Upr. w specjalności instalacyjno-inżynieryjnej SLK/6063/PWBS/15	
opracował:	**mgr inż. Krystian Wiszard**	Data opracowania 2017r.