

Współrzędne Punktów Głównych

X	Y
A	5622567.39
B	5622600.01
C	5622616.51
D	5622633.99
E	5622636.86
F	5622651.72
G	5622705.31
H	5622734.84
I	5622775.82
J	5622842.87
K	5622855.15
L	5622867.04
M	5622873.95
N	5622881.13
O	5622888.24
P	5622563.38
R	5622555.28
	6576564.90
	6576378.78
	6576281.67
	6576182.00
	6576167.20
	6576143.18
	6576121.90
	6576122.43
	6576127.80
	6576137.15
	6576146.20
	6576148.08
	6576140.02
	6576139.84
	6576148.58
	6576648.59
	6576633.85





ETAPO I  
0+00 ÷ 0+020  
(objęty odrębnym projektem)

ETAPO II  
km 0+090 ÷ 0+770 (ZREALIZOWANY)

ETAPO II  
km 0+090 ÷ 0+770 (objęty niniejszym projektem)

ETAPO II  
km 0+090 ÷ 0+770 (objęty niniejszym projektem)

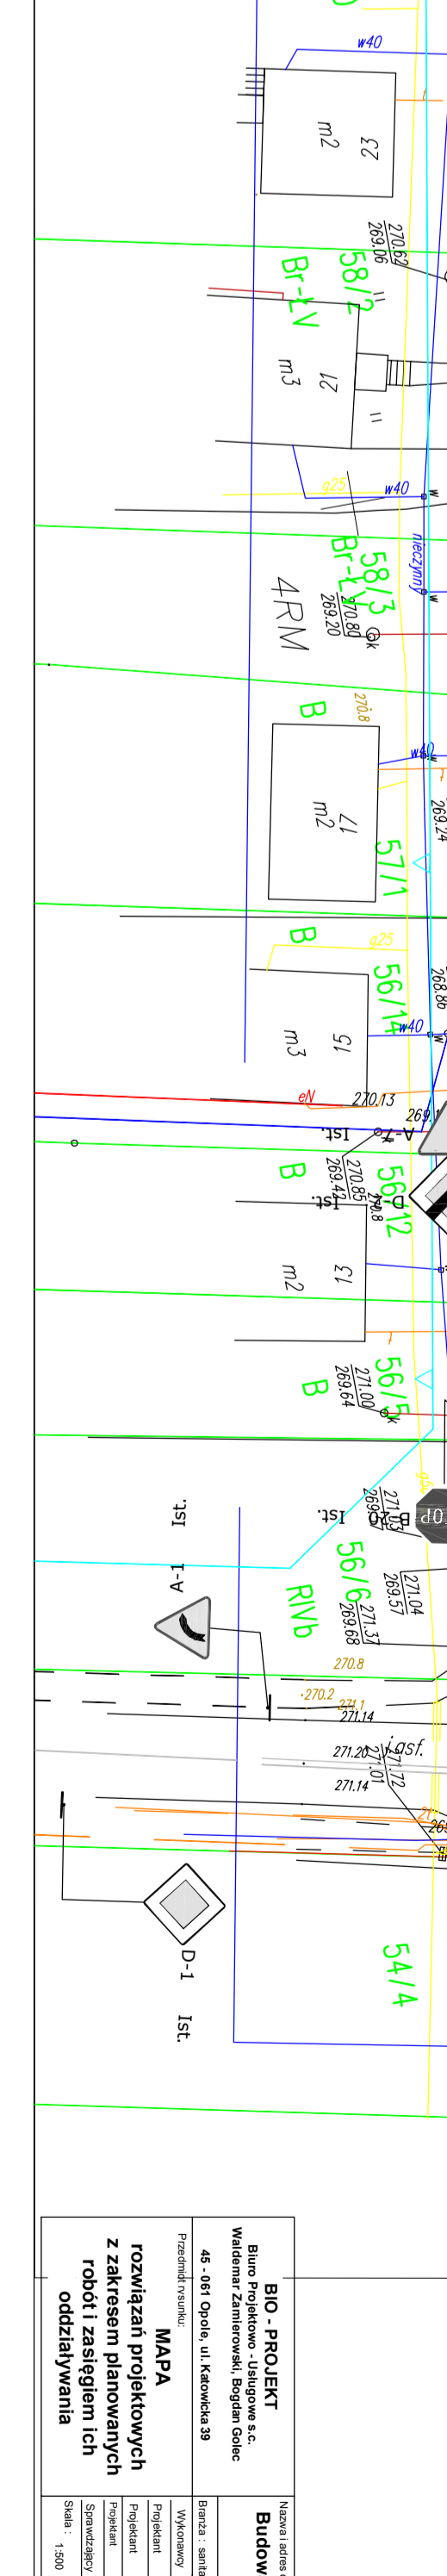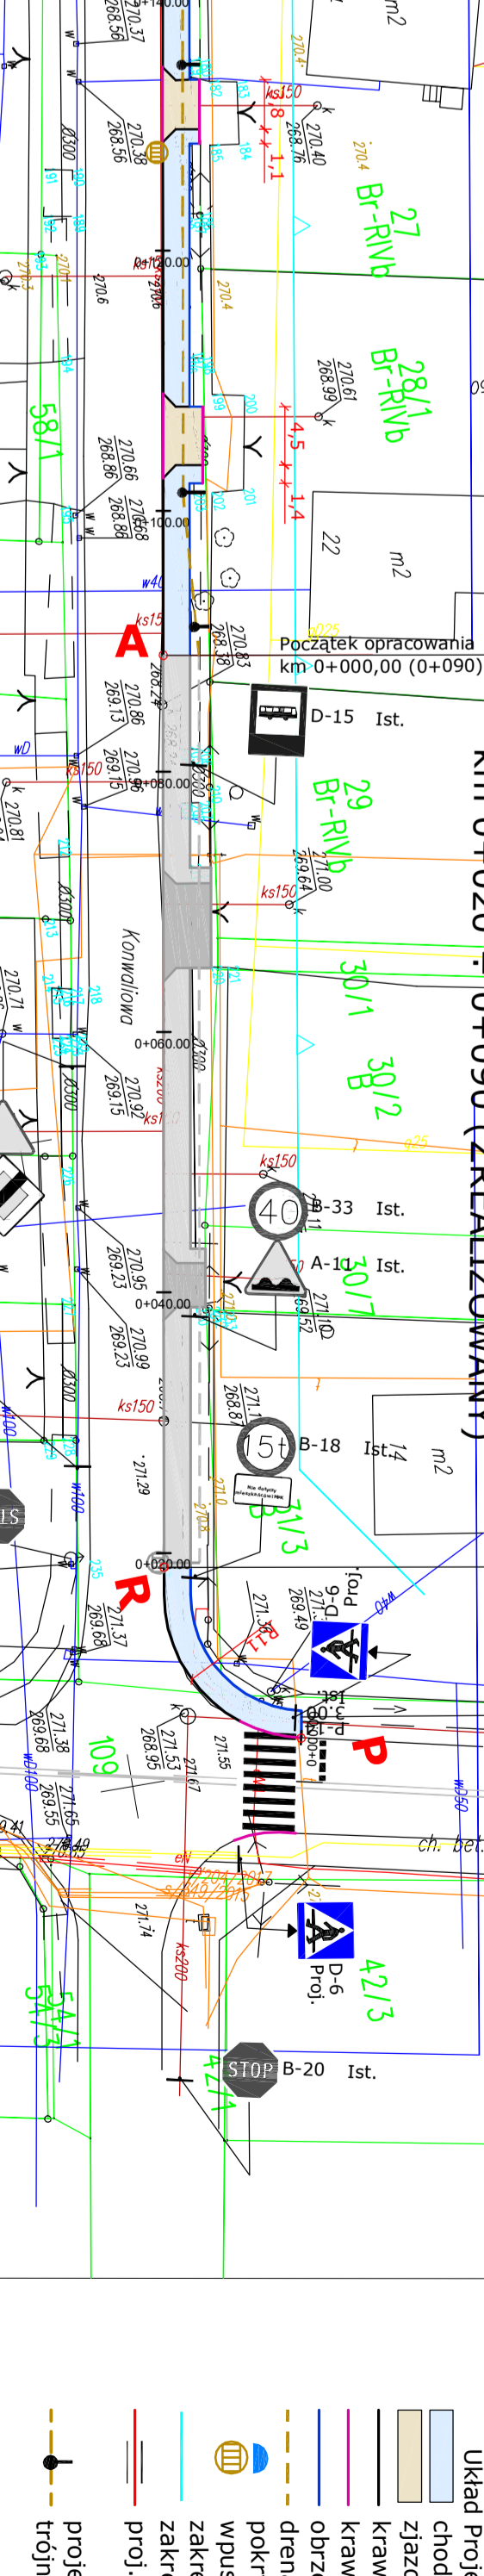

MAPA DO CELÓW PROJEKOWYCH  


MAPA  
robót i zasięgiem ich  
oddziaływania

2.1.

Legenda

- niezrealizowana lub zrealizowana
- linia szarych szeregów
- siatka energo- i wodociągowa
- kanalizacja sanitarne
- siatka teletechniczna
- siatka gazowa
- granica własności

Układ Projektowy

- chodnik
- ziązdy
- krawężnik 15x30 światło 10cm
- obrzeże BX30
- drenaż francuski
- podłoga betonowa
- wpust uliczny
- zakres oddziaływania/
- zakres oddziaływania/
- piłoj. zabezpieczenie rurociągów kabli
- projektowane przyłącza wód deszczowych
- trójniki 300/200mm do granicy posesji



MAPA  
robót i zasięgiem ich  
oddziaływania

2.1.