
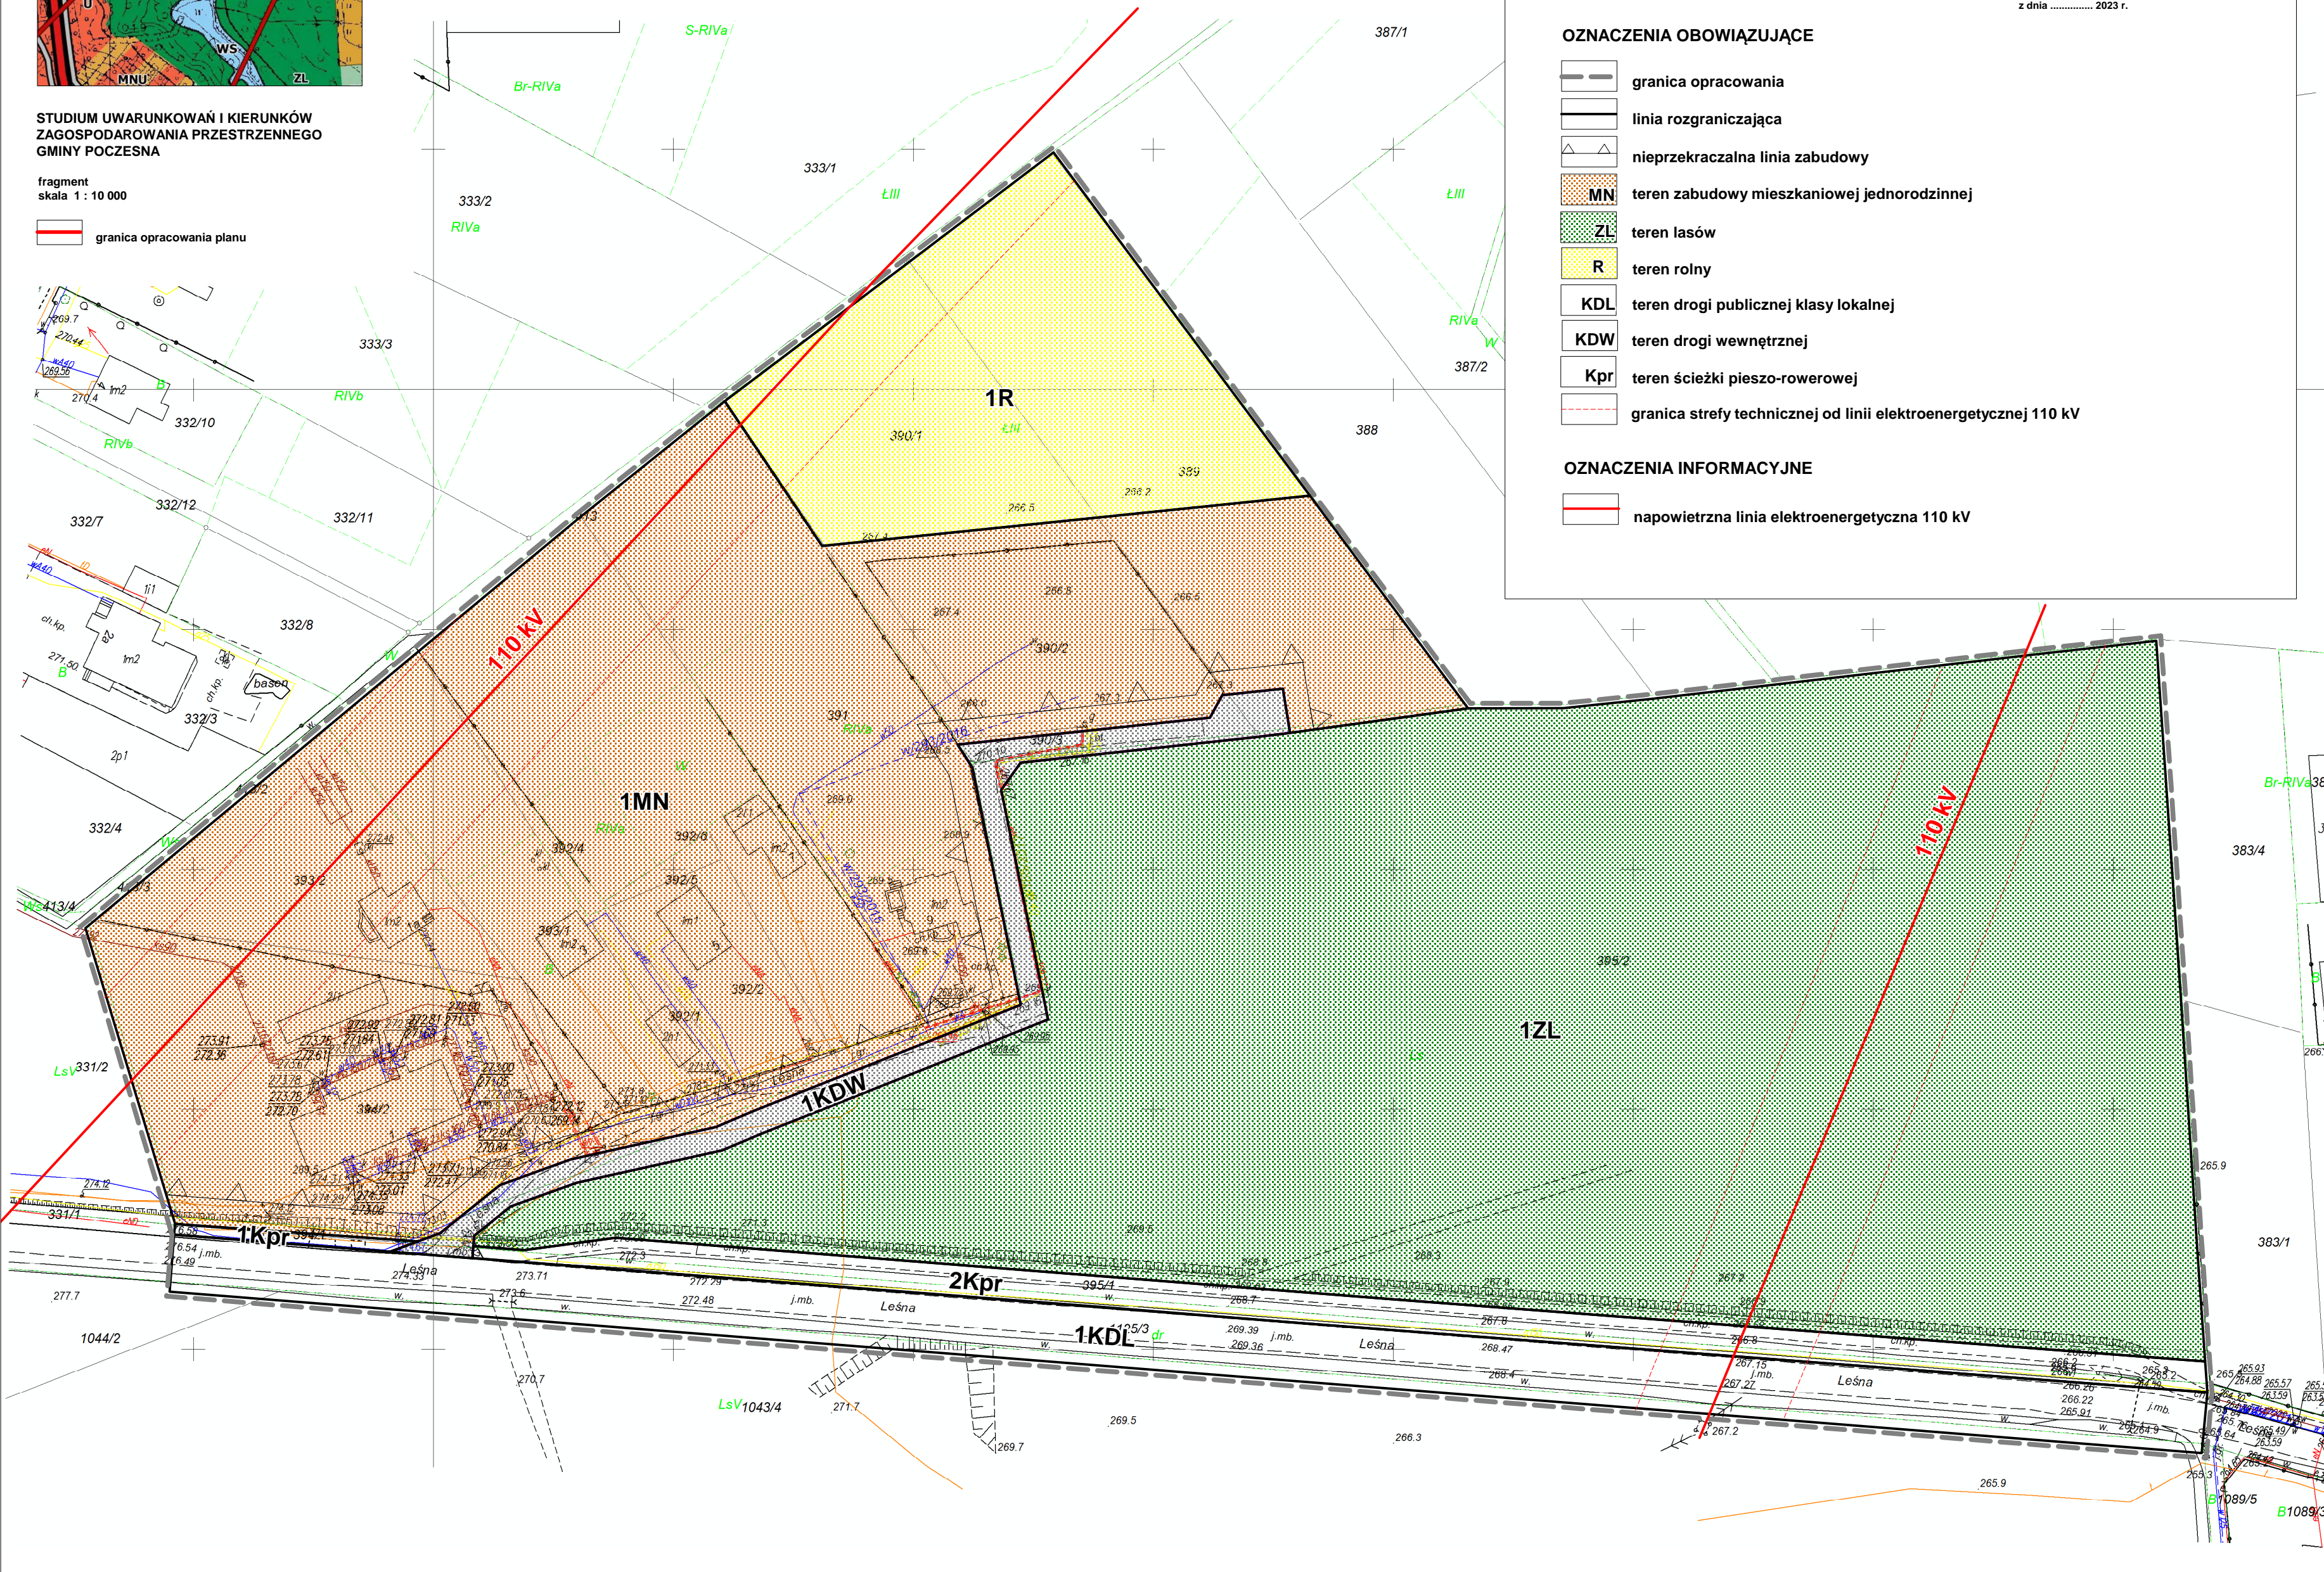


STUDIUM UWARUNKOWAŃ I KIERUNKÓW ZAGOSPODAROWANIA PRZESTRZENNEGO GMINY POCZESNA

fragment
skala 1 : 10 000

granica opracowania planu

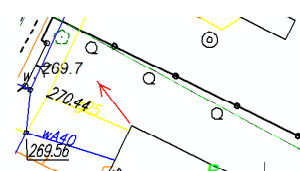

MIEJSCOWY PLAN ZAGOSPODAROWANIA PRZESTRZENNEGO TERENÓW W MIEJSCOWOŚCI WRZOSOWA W GMINIE POCZESNA

Rys. nr 1

SKALA 1 : 1 000



ZALĄCZNIK GRAFICZNY NR 1
DO UCHWAŁY RADY GMINY POCZESNA
NR
z dnia 2023 r.

OZNACZENIA OBOWIĄZUJĄCE

- granica opracowania
- linia rozgraniczająca
- nieprzekraczalna linia zabudowy
- teren zabudowy mieszkaniowej jednorodzinnej
- teren lasów
- teren rolny
- teren drogi publicznej klasy lokalnej
- teren drogi wewnętrznej
- teren ścieżki pieszo-rowerowej
- granica strefy technicznej od linii elektroenergetycznej 110 kV

OZNACZENIA INFORMACYJNE

- napowietrzna linia elektroenergetyczna 110 kV