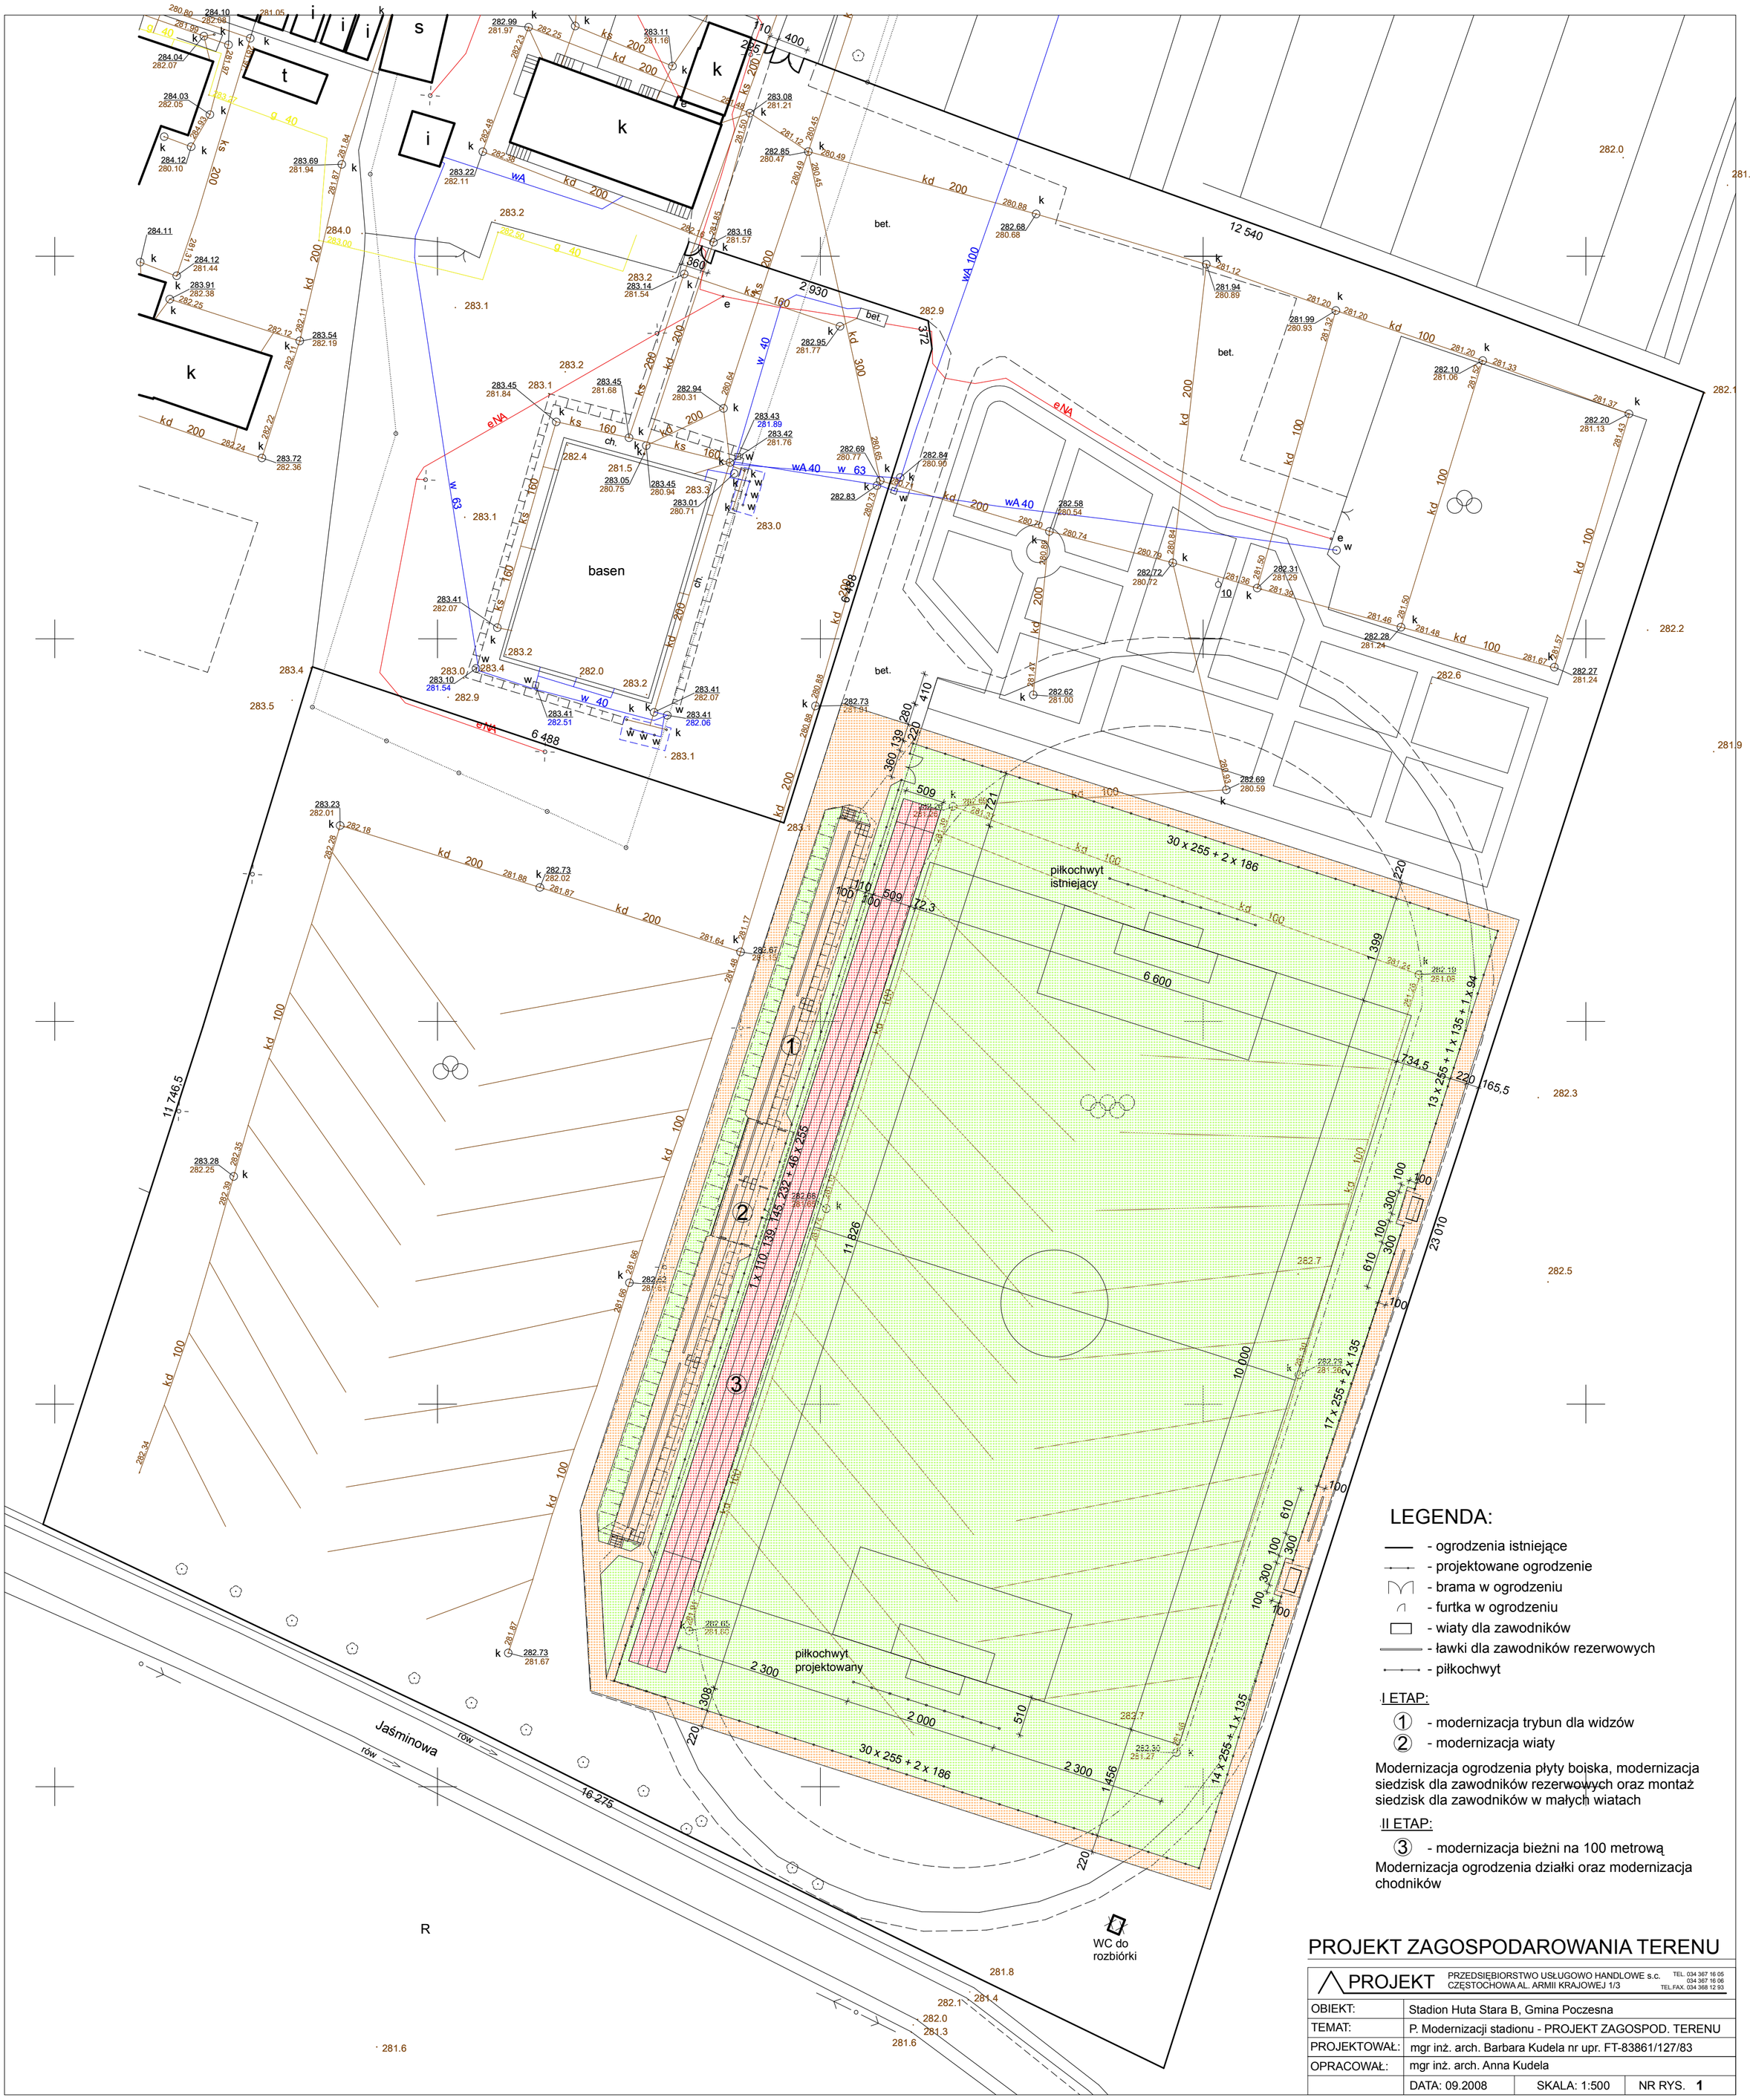

PROJEKT ZAGOSPODAROWANIA TERENU

PROJEKT
PRZEDSIĘBIORSTWO USŁUGOWO HANDLOWE s.c.
CZĘSTOCHOWA AL. ARMII KRAJOWEJ 1/3
TEL. 034 367 16 05
034 367 16 06
TEL.FAX. 034 368 12 93

OBIEKT:	Stadion Huta Stara B, Gmina Poczesna		
TEMAT:	P. Modernizacji stadionu - PROJEKT ZAGOSPOD. TERENU		
PROJEKTOWAŁ:	mgr inż. arch. Barbara Kudela nr upr. FT-83861/127/83		
OPRACOWAŁ:	mgr inż. arch. Anna Kudela		
	DATA: 09.2008	SKALA: 1:500	NR RYS. **1**