

SYTUACJA 1:500


DZ. NR EWID. 110/4, 110/75, k.m. 2

LEGENDA:

- GRANICA OPRACOWANIA
- 1 PROJEKTOWANY BUDYNEK SZKOŁY PODSTAWOWEJ
- 2 ISTNIEJĄCA SALA GIMNASTYCZNA OBJĘTA OPRACOWANIEM
- 3 ISTNIEJĄCA SZKOŁA PODSTAWOWA (WYBURZONA PO ZREALIZOWANIU PROJEKTOWANEGO BUDYNKU)
- 4 ISTNIEJĄCE GIMNAZJUM
- 5 BASEN KRYTY - ETAP II
- WEJŚCIE DO BUDYNKU
- PROJEKTOWANE CHODNIKI
- PROJEKTOWANE PARKINGI
- PROJEKTOWANA DROGA POŻAROWA
- OPASKA WOKÓŁ BUDYNKU Z KOSTKI BETONOWEJ
- ISTNIEJĄCE CIĄGI RUCHU KOŁOWEGO WRAZ Z PARKINGAMI
- ZIELEN
- PROPONOWANA LOKALIZACJA NOWEGO BOISKA
- ISTN. WODOCIĄG
- ISTN. KABEL TELEFONICZNY
- ISTN. KABEL ENERGETYCZNY
- ISTN. KANAŁ SANITARNY
- ISTN. KANAŁ DESZCZOWY
- ISTN. GAZOCIĄG
- ISTN. GRANICE DZIAŁEK
- PROJ. KANAŁ DAESZCZOWY WRAZ Z WPUSTAMI ULICZNYMI
- PROJ. KANAŁ SANITARNY
- PROJ. PRZYŁĄCZE GAZU - ODREBNE OPRACOW.
- PROJ. PRZYŁĄCZE WODOCIĄGOWE
- LIKWIDOWANY KANAŁ SANITARNY
- LIKWIDOWANY KANAŁ DESZCZOWY
- PROJ. KABEL ENERGETYCZNY
- PROJ. KABEL ENERGETYCZNY NN
- LIKWIDOWANY KABEL ENERGETYCZNY
- RURA OCHRONNA "AROTA" 110 PS



ORIENTACJA

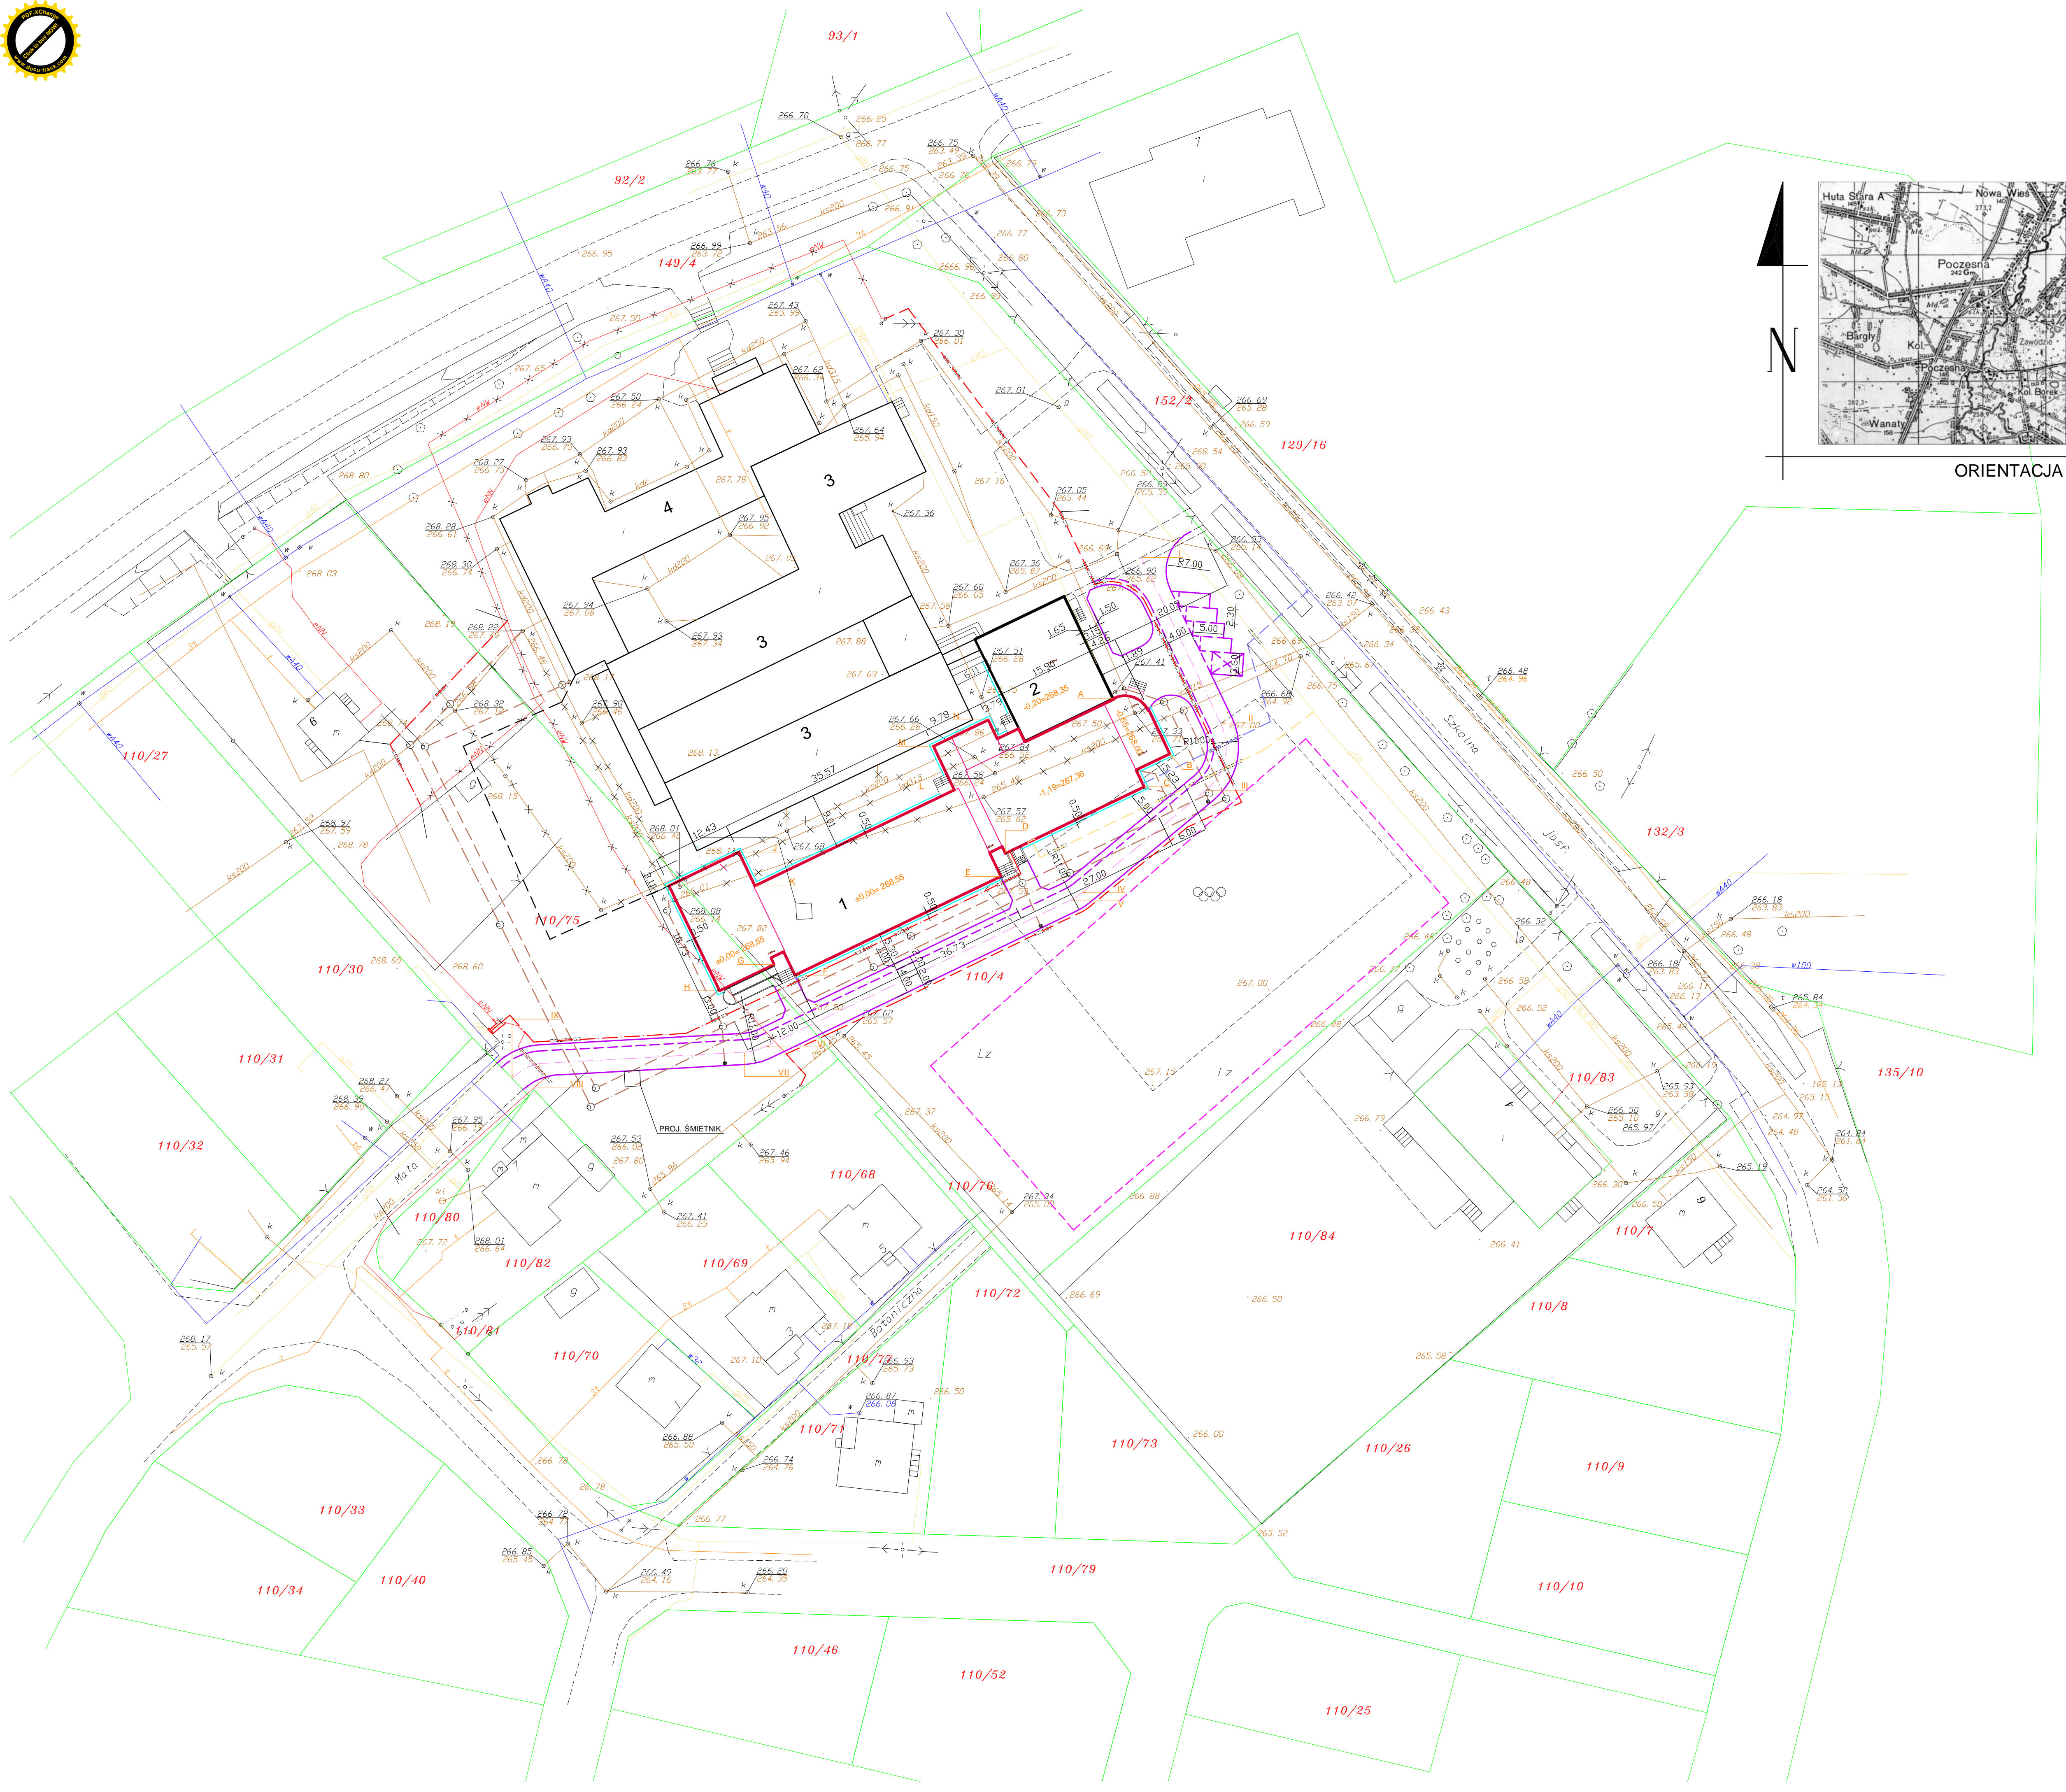

WSPÓŁRZĘDNE PUNKTÓW CHARAKTERYSTYCZNYCH		
	X	Y
I	250958,2633	920206,9222
II	250971,0411	920180,3255
III	250968,6680	920169,4955
IV	250948,8039	920153,0509
V	250949,9621	920151,8712
VI	250897,8786	920128,3525
VII	250894,4839	920127,4799
VIII	250861,3458	920125,5720
IX	250857,1546	920123,1619
A	250953,8458	920184,2784
B	250962,8564	920175,3719
C	250958,7473	920170,0695
D	250936,4564	920159,3603
E	250935,7094	920155,6732
F	250902,6020	920139,7674
G	250899,2568	920141,4885
H	250890,4864	920137,2750
I	250882,3755	920154,1577
J	250893,5795	920159,5404
K	250896,1778	920154,1322
L	250928,2396	920169,5357
M	250924,8618	920176,5664
N	250933,6727	920180,7994

MIASTOPROJEKT CZĘSTOCHOWA
 SPÓŁKA Z O.O. 42 - 200 CZĘSTOCHOWA, UL. SZYMANOWSKIEGO 15

OBJEKT: BUDOWA BUDYNKU SZKOŁY PODSTAWOWEJ W POCZESNEJ PRZY UL. SZKOLNEJ 1
 DZ. NR EWID. 110/4, 110/75 k.m. 2

TRESC: PROJEKT BUDOWLANY - SYTUACJA

PROJEKTOWAŁ:	mgr inż. arch. Jerzy KOPYCIAK	mgr inż. sanit.
SPRAWDZIŁ:	mgr inż. arch. Paweł KOPYCIAK	mgr inż. sanit.
OPRACOWAŁ:	mgr inż. arch. Halina LEMANSKA	mgr inż. sanit.
OPRACOWAŁ:	mgr inż. arch. Paweł KOPYCIAK	mgr inż. sanit.

DATA OPRAC.: 10.09.2016 SKALA: 1:500 UMOWA NR 232/PP/2016 F. NR RYS. 1