
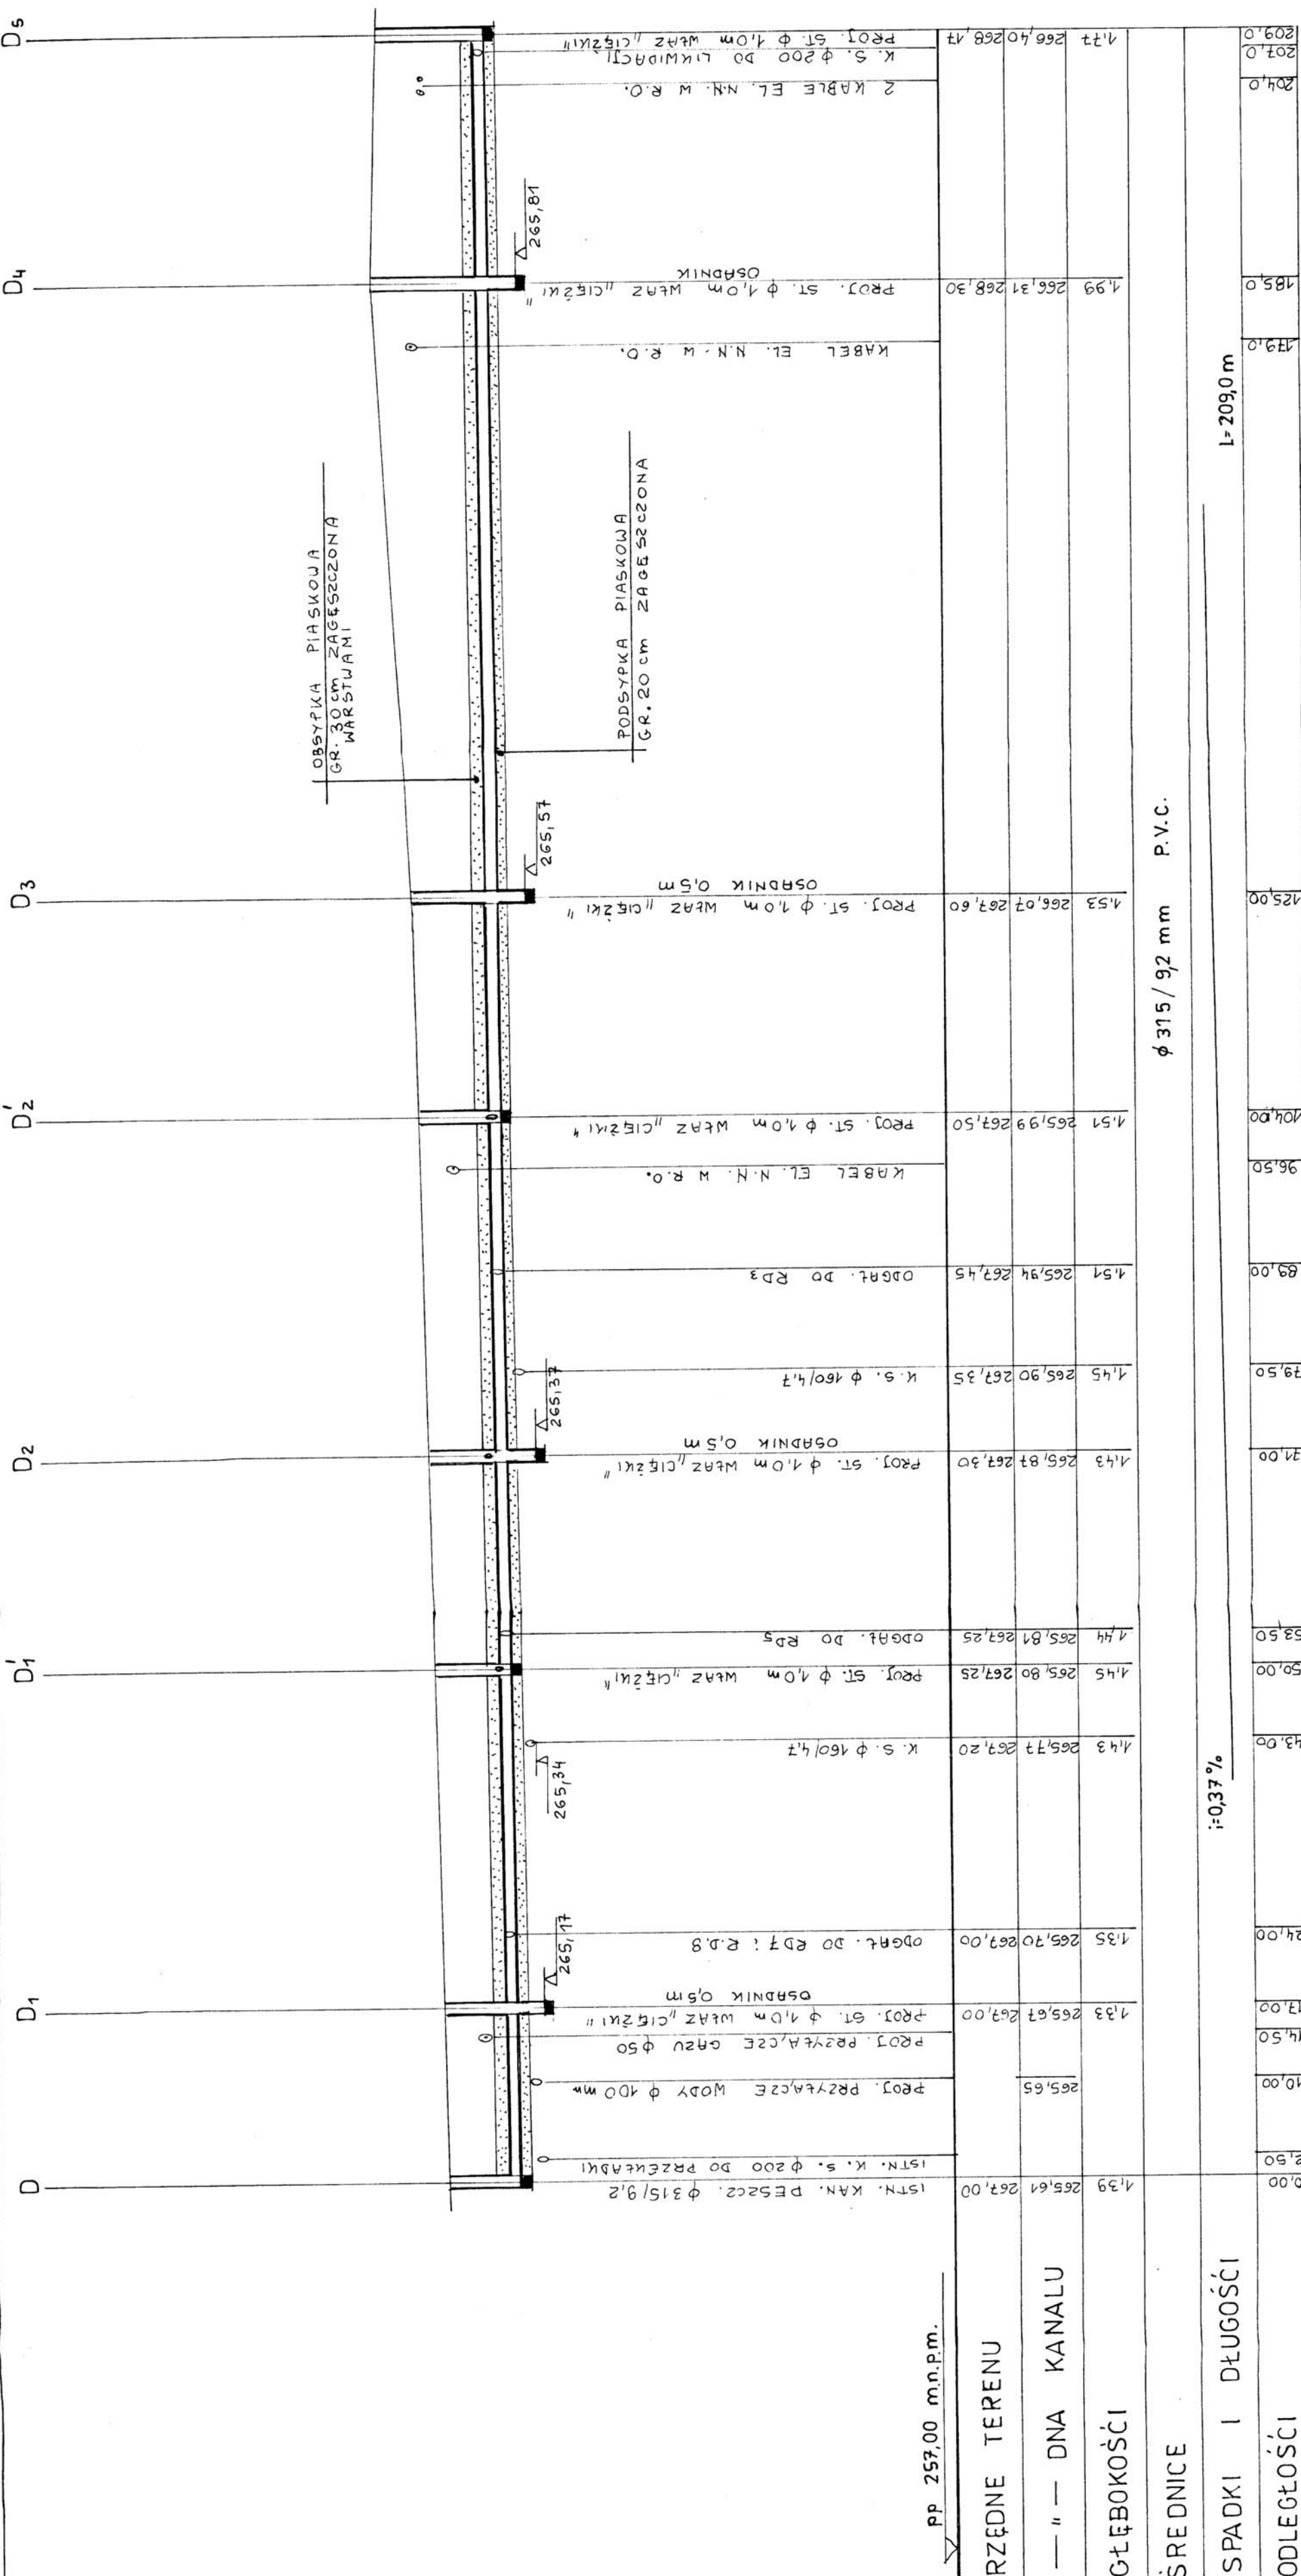


PROFILE PODŁĄCZENIA RYNIEN I PRZEKŁADKA KAN. DESZCZ.
 skala 1:500/100

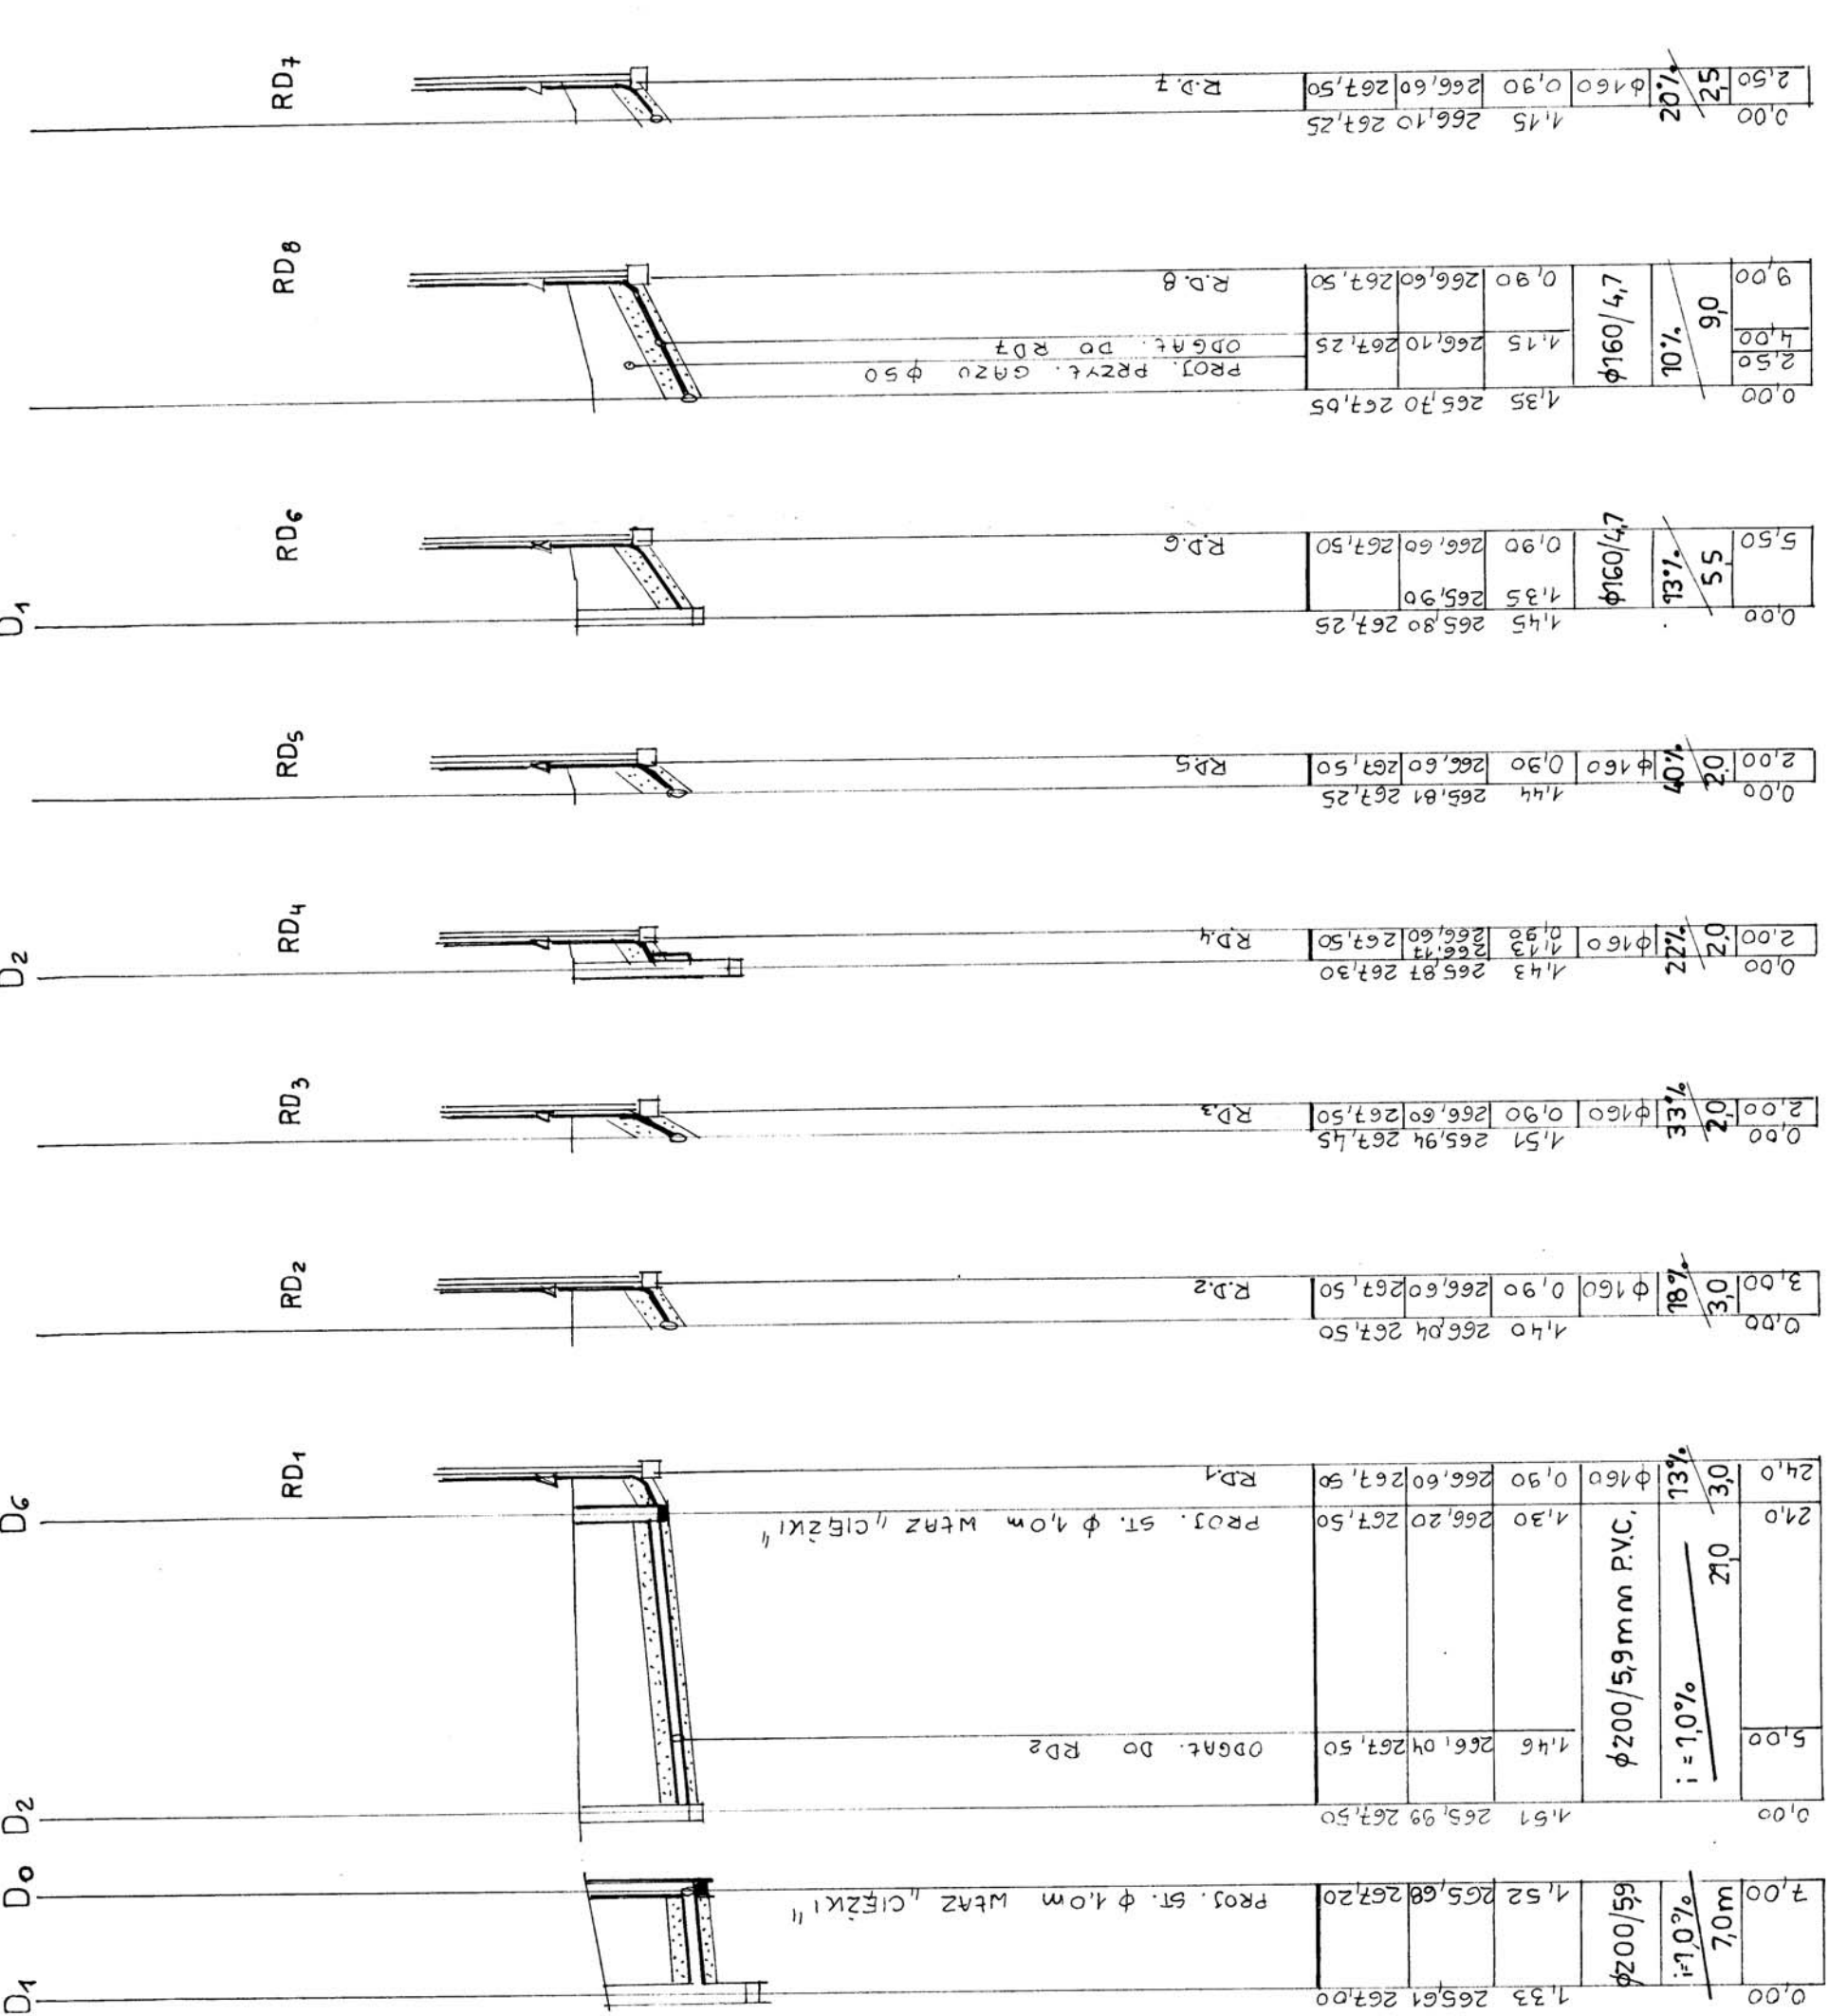

PP 257,00 mm p.m.	
ŚREDNICE	φ 315 / 92 mm P.V.C.
SPADKI I DŁUGOŚCI	i = 0,37%
ODLEGŁOŚCI	l = 209,0 m