


RZUT Z GÓRY
1 : 100

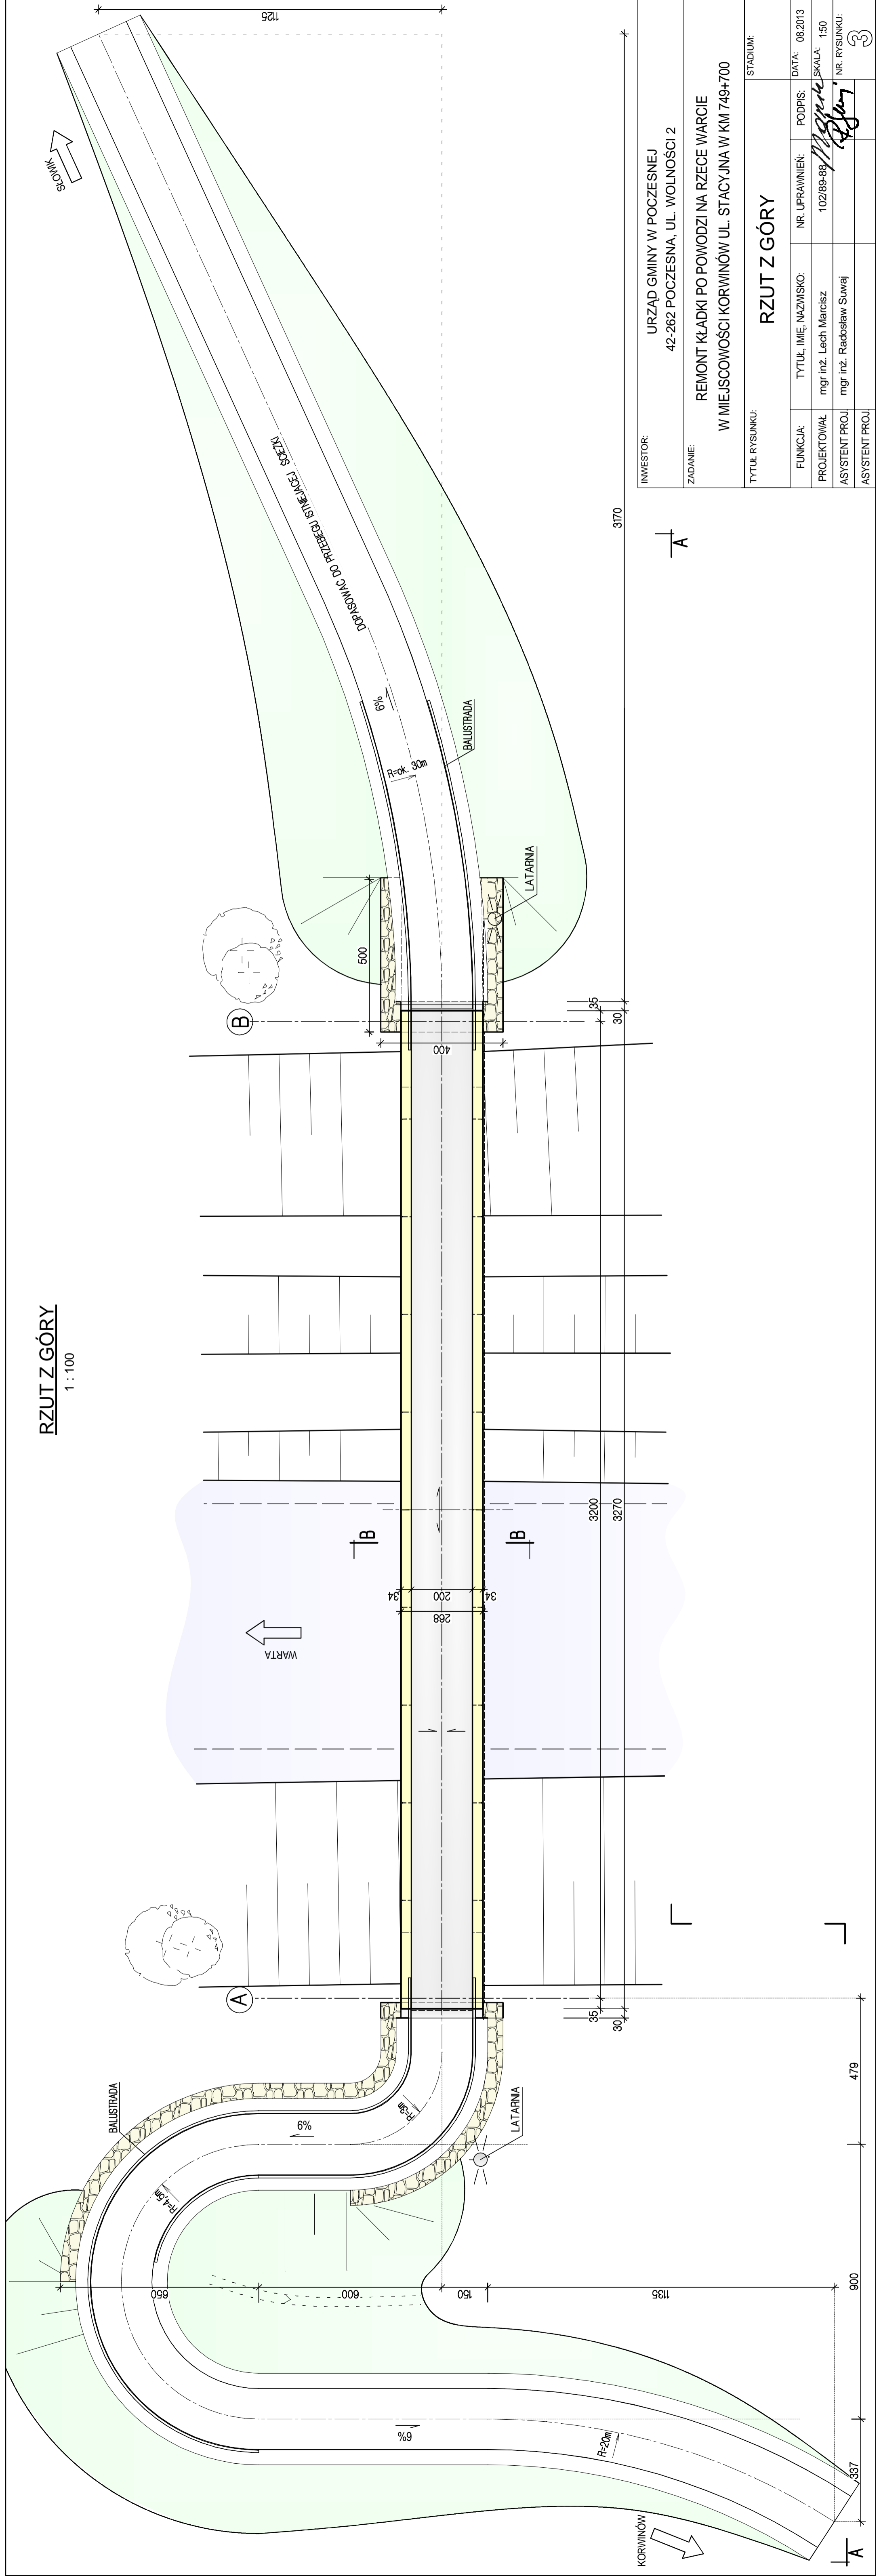

INWESTOR:		URZĄD GMINY W POCZESNEJ 42-262 POCZESNA, UL. WOLNOŚCI 2	
ZADANIE:		REMONT KŁADKI PO POWODZI NA RZECIE WARCIE W MIEJSCOWOŚCI KORWINÓW UL. STACYJNA W KM 749+700	
TYTUŁ RYSUNKU: RZUT Z GÓRY			
FUNKCJA:	TYTUŁ, IMIĘ, NAZWISKO:	NR. UPRAWNIENI:	PODPIS:
PROJEKTOWAŁ	mgr inż. Lech Marcisz	102/88-88	<i>Marcisz</i>
ASYSTENT PROJ.	mgr inż. Radosław Suwaj		<i>Suwaj</i>
ASYSTENT PROJ.			
DATA: 08.2013		SKALA: 1:50	
NR. RYSUNKU:		3	

A

A

A

B

A

3170

479

900

537

SKOŚNY

WARTA

KORWINÓW

DO KOSZCISZÓW PRZEZ UL. STACYJNĄ I STACJĘ

BALUSTRADA

LATARNIA

BALUSTRADA

LATARNIA

R-ok. 30m

R=3m

650

600

150

1395

900

537

6%

6%

6%

500

35

30

400

34

200

28

34

3200

3270

1225