MAPA DO CELÓW PROJEKTOWYCH

województwo śląskie, powiat częstochowski
jednostka ewidencyjna 240413_2 POCZESNA
Obręb ewidencyjny 0015, WRZOSOWA arkusz mapy 5 działka 497/3, 498/3, 448, 449, 477/4, 466/3
Miejscowość WRZOSOWA ul. Szkolna, ul. Strażacka
mapa numeryczna w układzie 2000-6 6.140.31.014.3, 6.140.31.014.4, 6.140.31.06.2.2 skala 1:500
mapa zasadnicza w układzie 1965-5 511.444.024.3; 511.444.024.4, 511.444.0721, 511.444.0723, 511.444.0724 skala 1:500
układ wysokościowy Kronsztad'86
KERG 2319/2013
mapa sporządzona w dniu 01 sierpień 2013 rok.
wykonał geodeta uprawniony Bogdan Bielecki, numer uprawnień 908.

Legenda
1. Granice działek i kontury użytków oznaczono w kolorze zielonym.
2. Symbolem ——— oznaczono zakres opracowania mapy.
3. Symbolem dr/175/11 oznaczono projektowaną budowę drogi DK-1 ul. Katowicka.
4. Mapa sporządzona dla potrzeb zaprojektowania chodnika i miejsc parkingowych.

Usługi Geodezyjno-Kartograficzne
Mariusz Jarosiek
Ksawa Poczesna, ul. Szkolna 7
42-283 Poczesna, tel. 503 435 366
r35-15154/3396 NIP 573-138-42-71

mgr inż. Bogdan Bielecki
GEODETA UPRAWNIONY
ul. Armii Krajowej 68 m. 213
42-200 Częstochowa
tel. kom. 908

Z materiałów PZUDP
Uwzględniono
projekt nr dr 175 /11
Data Podpis

Na wyłączne cele lotnicze w formie kopii dla wykonawców nr rozdzaj mapy zasadniczej podstawowych, która nie była w ewidencji do inwentaryzacji lub o której brak jest informacji w instytucjach branżowych.

STAROSTA CZĘSTOCHOWSKI
Powiatowy Ośrodek Dokumentacji Geodezyjnej i Kartograficznej
W obszarze opracowanej mapy zasadniczej dokonano aktualizacji treści mapy zasadniczej. Dokumenty, na podstawie których dokonano aktualizacji treści mapy zasadniczej zatwierdzono/przyjęto pod nr ... 2319/2013
Niniejsza mapa może służyć do celów projektowych. Przystąpienie do opracowania projektu budowlanego wymaga uzgodnienia projektowanego uzbrojenia podziemnego z jego właścicielem.
Częstochowa 2013-08-07
Z UPOWAŻNIENIA STAROSTY CZĘSTOCHOWSKIEGO
mgr inż. Marek Dudziec
GŁÓWNY SPECJALISTA

STAROSTA CZĘSTOCHOWSKI
POWIATOWY OŚRODEK DOKUMENTACJI GEODEZYJNEJ I KARTOGRAFICZNEJ
- rejestrowanie, przyjmowanie i archiwizowanie niniejszej dokumentacji wynika zauważeń, o których mowa w art. 10 ustawy z dnia 17 maja 1989 r. - Prawo geodezyjne i kartograficzne (Dz.U. 2010 r. Nr 193, poz. 1287 z późn. zm.)
2013-08-07
Częstochowa
Z UPOWAŻNIENIA STAROSTY CZĘSTOCHOWSKIEGO
mgr inż. Marek Dudziec
GŁÓWNY SPECJALISTA

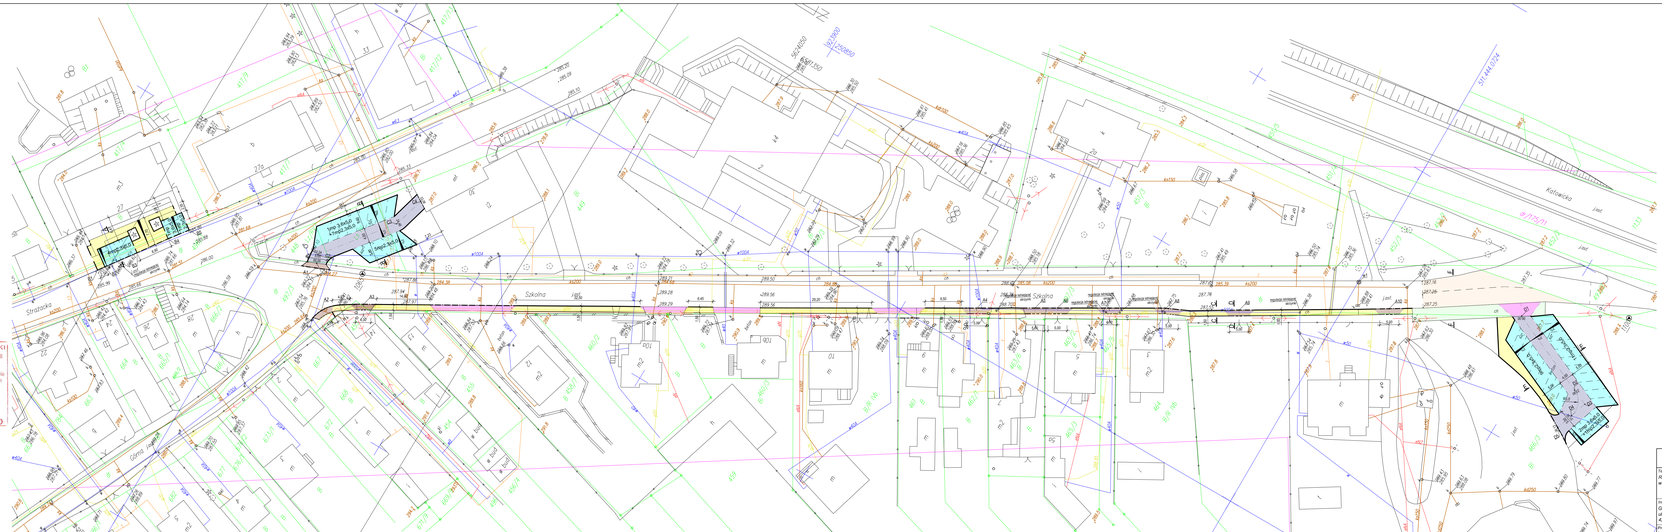
Strażacka
Szkolna
Katowicka
Wrzosowa
Kwiatowa
Ogrodowa
Sportowa
Gminna
Parking
Przystanek autobusowy
Przystanek autobusowy
Przystanek autobusowy
Przystanek autobusowy
Projektowany chodnik
Projektowany chodnik
Projektowany chodnik