MAPA DO CELÓW PROJEKTOWYCH

województwo śląskie, powiat częstochowski
jednostka ewidencyjna 240413_2 POCZESNA
Obręb ewidencyjny 0015, WRZOSOWA arkusz mapy 5 działka 4971/3, 498/3, 448, 449, 4171/4, 466/3
Miejscowość WRZOSOWA ul. Szkolna, ul. Strażacka
mapa numeryczna w układzie 2000-6 6.140.31.014.3, 6.140.31.014.4, 6.140.3106.2.2 skala 1:500
mapa zasadnicza w układzie 1965-5 511.444.0243, 511.444.0244, 511.444.0721, 511.444.0723, 511.444.0724 skala 1:500
układ wysokościowy Kronsztad'86
KERG 2319/2013
mapa sporządzona w dniu 01 sierpień 2013 rok.
wykonał geodeta uprawniony Bogdan Bielecki, numer uprawnień 908.

Legenda
1. Granice działek i kontury użytków oznaczono w kolorze zielonym.
2. Symbolem ——— oznaczono zakres opracowania mapy.
3. Symbolem dr/175/11 oznaczono projektowaną budowę drogi DK-1 ul. Katowicka.
4. Mapa sporządzona dla potrzeb zaprojektowania chodnika i miejsc parkingowych.

Usługi Geodezyjno-Kartograficzne
Mariusz Jarosiek
Ksawa Poczesna, ul. Szkolna 7
42-283 Poczesna, tel. 503 435 366
NIP 573-138-42-71
nr ewid. 908

mgr inż. Bogdan Bielecki
GEODETA UPRAWNIONY
ul. Armii Krajowej 68 m. 213
42-200 Częstochowa
nr ewid. 908

Z materiałów PZUDP
Uwzględniono
projekt mpzp ul. BB
Data
Podpis

Na wyłączone się istniejące w terenie obiekty nie wykazanych nr niniejszej mapy zasadniczej podstawowych, które nie były ujawnione na inwentaryzacji lub o których brak jest informacji w instytucjach branżowych.

STAROSTA CZĘSTOCHOWSKI
Powiatowy Ośrodek Dokumentacji Geodezyjnej i Kartograficznej
W obszarze opracowania mapy zasadniczej dokonano aktualizacji treści mapy zasadniczej. Dokumenty stanowiące podstawę aktualizacji zostały wymienione w załączniku nr 1 do protokołu odbioru z dnia 23.07.2013 r.
Niniejsza mapa może służyć do celów projektowych.
Przyjmuje się okres ważności mapy do celów projektowych do dnia 2015-08-07
Częstochowa 2013-08-07
Z UPOWAŻNIENIA STAROSTY CZĘSTOCHOWSKIEGO
mgr inż. Marek Dudziak
GŁÓWNY SPECJALISTA

STAROSTA CZĘSTOCHOWSKI
POWIATOWY OŚRODEK DOKUMENTACJI GEODEZYJNEJ I KARTOGRAFICZNEJ
- reprodukowanie, rozpowszechnianie i zagwarantowanie niniejszej dokumentu wymaga zezwolenia, o którym mowa w art. 10 ustawy z dnia 17 maja 1989 r. - Prawo geodezyjne i kartograficzne (Dz. U. 2010 r. Nr 193, poz. 1287 z późn. zm.)
2013-08-07
Częstochowa
Z UPOWAŻNIENIA STAROSTY CZĘSTOCHOWSKIEGO
mgr inż. Marek Dudziak
GŁÓWNY SPECJALISTA

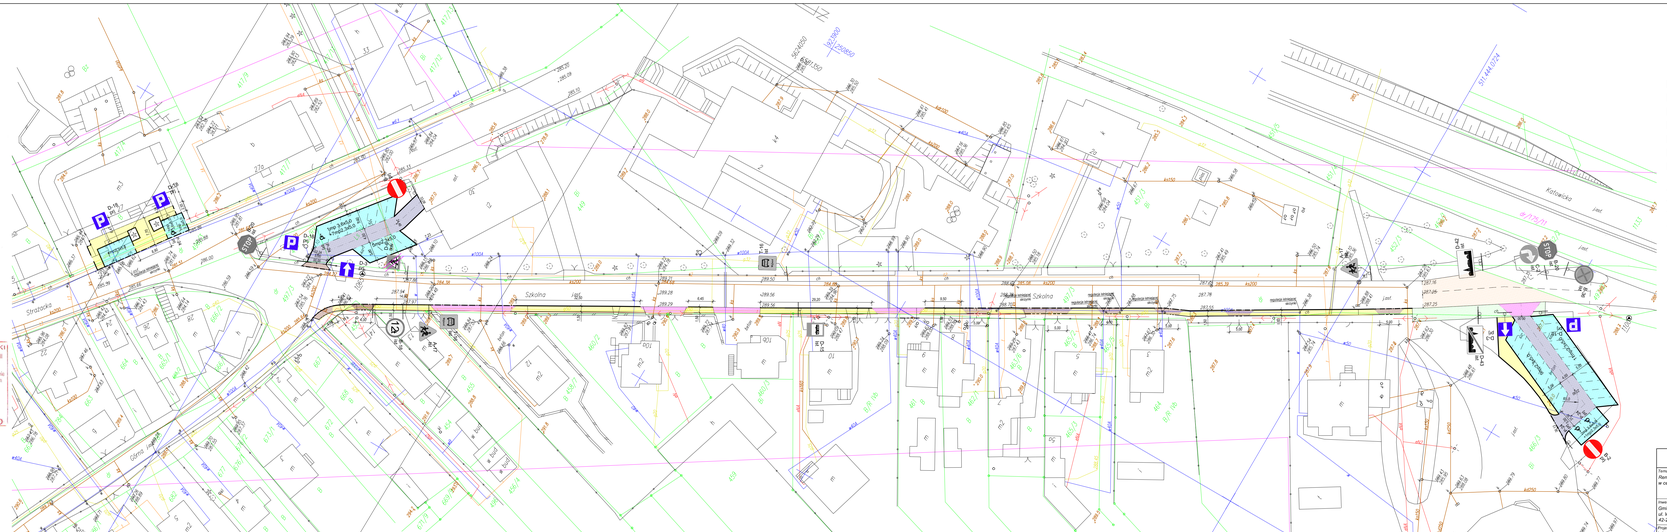
Strażacka
Szkolna
Katowicka
Wrzosowa
Ogrodowa
Kwiatowa
Leśna
Zielona
Polna
Parking
Przystanek autobusowy
Przystanek autobusowy wiata
Przystanek autobusowy wiata
Trwa budowa ronda
Trwa budowa ronda
Trwa budowa ronda